

ГЛАВНОЕ УПРАВЛЕНИЕ КУЛЬТУРНОГО НАСЛЕДИЯ МОСКОВСКОЙ ОБЛАСТИ

бульвар Строителей, д.1, г. Красногорск,
Московская область, 143407

тел.: +7 (498) 602-19-66, факс +7 (498) 602-19-66
email: gukn@mosreg.ru

Кому:
ООО "ТОРГОВЫЙ ДОМ
ПРОСВЕТ"

Заключение о наличии объектов культурного наследия на земельных участках, подлежащих хозяйственному освоению, и о соответствии их планируемого использования утвержденным режимам использования земель и градостроительным регламентам в зонах охраны объектов культурного наследия

№ P001-9054474713-76738717

На основании запроса № P001-9054474713-76738717 от 20.09.2023 о предоставлении государственной услуги «Выдача заключения о наличии объектов культурного наследия на земельных участках, подлежащих хозяйственному освоению, и о соответствии их планируемого использования утвержденным режимам использования земель и градостроительным регламентам в зонах охраны объектов культурного наследия» в отношении земельного участка с кадастровым номером 50:20:0041502:833 по адресу: Московская область, Одинцовский г.о., д. Папушево (далее – Земельный участок) сообщаем.

1) На Земельном участке отсутствуют объекты культурного наследия, включенные в единый государственный реестр объектов культурного наследия (памятников истории и культуры) народов Российской Федерации (далее – реестр), а также выявленные объекты культурного наследия.

2) Земельный участок расположен за пределами границ защитных зон, границ территорий объектов культурного наследия, включенных в реестр, границ территорий выявленных объектов культурного наследия, а также границ зон охраны объектов культурного наследия, включенных в реестр.

3) В отношении Земельного участка отсутствуют данные о проведенных историко-культурных исследованиях.

4) На Земельном участке отсутствует необходимость проведения государственной историко-культурной экспертизы.

В соответствии с пунктом 4 статьи 36 Федерального закона от 25.06.2002 № 73-ФЗ «Об объектах культурного наследия (памятниках истории и культуры) народов Российской Федерации» земляные, строительные, хозяйственные и иные работы должны быть немедленно приостановлены исполнителем работ в случае обнаружения объекта, обладающего признаками объекта культурного наследия, в том числе объекта археологического наследия.

Исполнитель работ в течение трех рабочих дней со дня их обнаружения обязан направить заявление в письменной форме об указанных объектах в Главное управление культурного наследия Московской области.

За нанесение ущерба либо уничтожение объектов археологического наследия вследствие неисполнения указанных требований законодательством Российской Федерации установлена административная и уголовная ответственность.

Начальник Главного управления культурного
наследия Московской области
Ю.В. Гриднев

02.10.2023



**АДМИНИСТРАЦИЯ ОДИНЦОВСКОГО ГОРОДСКОГО ОКРУГА МОСКОВСКОЙ
ОБЛАСТИ**

Маршала Жукова ул., д.28, Одинцово, 143000

тел. +7 (495) 181 90 00

е-mail: adm@odin.ru

РЕШЕНИЕ

о присвоении (аннулировании) адреса

от 09.11.2023 № 4287

Руководствуясь Административным регламентом предоставления органами местного самоуправления городских округов Московской области государственной услуги «Присвоение объекту адресации адреса и аннулирование такого адреса», утвержденным распоряжением Комитета по архитектуре и градостроительству Московской области от 05.12.2022 № 27РВ-661, Уставом Одинцовского городского округа Московской области, Правилами присвоения, изменения и аннулирования адресов объектам адресации на территории Одинцовского городского округа Московской области, утвержденными постановлением Администрации Одинцовского городского округа от 18.07.2019 № 20,

1. Земельному участку с кадастровым номером 50:20:0010215:7481 присвоить адрес: Российская Федерация, Московская область, Одинцовский городской округ, территория Люпиновая, земельный участок 10.
2. Присвоить на основании уведомления о соответствии указанных в уведомлении о планируемом строительстве или реконструкции объекта индивидуального жилищного строительства или садового дома параметров объекта индивидуального жилищного строительства или садового дома установленным параметрам и допустимости размещения объекта индивидуального жилищного строительства или садового дома на земельном участке от 31.10.2023 № UVN-50-40-0602-2023, строящемуся зданию (индивидуальный жилой дом), расположенному на земельном участке с кадастровым номером 50:20:0010215:7481, следующий адрес: Российская Федерация, Московская область, Одинцовский городской округ, территория Люпиновая, дом 10.
3. Земельному участку с кадастровым номером 50:20:0070202:538 присвоить адрес: Российская Федерация, Московская область, Одинцовский городской округ, территория Речное поле, земельный участок 79.

4. Присвоить на основании уведомления о соответствии указанных в уведомлении о планируемом строительстве или реконструкции объекта индивидуального жилищного строительства или садового дома параметров объекта индивидуального жилищного строительства или садового дома установленным параметрам и допустимости размещения объекта индивидуального жилищного строительства или садового дома на земельном участке от 31.10.2023 № UVN-50-40-0601-2023, строящемуся зданию (индивидуальный жилой дом), расположенному на земельном участке с кадастровым номером 50:20:0070202:538, следующий адрес: Российская Федерация, Московская область, Одинцовский городской округ, территория Речное поле, дом 79.

5. Земельному участку с кадастровым номером 50:20:0100203:112 присвоить адрес: Российская Федерация, Московская область, Одинцовский городской округ, деревня Репище, земельный участок 7.

6. Присвоить на основании уведомления о соответствии указанных в уведомлении о планируемом строительстве или реконструкции объекта индивидуального жилищного строительства или садового дома параметров объекта индивидуального жилищного строительства или садового дома установленным параметрам и допустимости размещения объекта индивидуального жилищного строительства или садового дома на земельном участке от 31.10.2023 № UVN-50-40-0600-2023, строящемуся зданию (индивидуальный жилой дом), расположенному на земельном участке с кадастровым номером 50:20:0100203:112, следующий адрес: Российская Федерация, Московская область, Одинцовский городской округ, деревня Репище, дом 7.

7. Земельному участку с кадастровым номером 50:20:0041502:833 присвоить адрес: Российская Федерация, Московская область, Одинцовский городской округ, деревня Папушево, территория ГП-4, земельный участок 79Б.

8. Присвоить на основании уведомления о соответствии указанных в уведомлении о планируемом строительстве или реконструкции объекта индивидуального жилищного строительства или садового дома параметров объекта индивидуального жилищного строительства или садового дома установленным параметрам и допустимости размещения объекта индивидуального жилищного строительства или садового дома на земельном участке от 31.10.2023 № UVN-50-40-0603-2023, строящемуся зданию (индивидуальный жилой дом), расположенному на земельном участке с кадастровым номером 50:20:0041502:833, следующий адрес: Российская Федерация, Московская область, Одинцовский городской округ, деревня Папушево, территория ГП-4, дом 79Б.

9. Земельному участку с кадастровым номером 50:20:0060112:56 присвоить адрес: Российская Федерация, Московская область, Одинцовский городской округ, поселок Часцы, Можайское шоссе, земельный участок 166Г.

10. Присвоить на основании уведомления о соответствии указанных в уведомлении о планируемом строительстве или реконструкции объекта индивидуального жилищного строительства или садового дома параметров объекта индивидуального жилищного строительства или садового дома установленным параметрам и допустимости размещения объекта индивидуального жилищного строительства или садового дома на земельном участке от 31.10.2023 № UVN-50-40-0599-2023, строящемуся зданию (индивидуальный жилой дом), расположенному

на земельном участке с кадастровым номером 50:20:0060112:56, следующий адрес: Российская Федерация, Московская область, Одинцовский городской округ, поселок Часцы, Можайское шоссе, дом 166Г.

11. После принятия уведомлений о соответствии построенных или реконструированных объектов индивидуального жилищного строительства или садового дома требованиям законодательства о градостроительной деятельности, считать адреса, указанные в пунктах 2,4,6,8,10 настоящего решения, адресами зданий, завершеного строительства.

Первый заместитель
Главы Администрации

ДОКУМЕНТ ПОДПИСАН
ЭЛЕКТРОННОЙ ПОДПИСЬЮ
Сертификат: 00D98041A279859B551F2663885239D804
Владелец: Пайсов Михаил Алексеевич
Действителен с: 14.03.2023 по 06.06.2024

М.А. Пайсов



**АДМИНИСТРАЦИЯ ОДИНЦОВСКОГО ГОРОДСКОГО ОКРУГА МОСКОВСКОЙ
ОБЛАСТИ**

Маршала Жукова ул., д.28, Одинцово, 143000

тел. +7 (495) 181-90-00

e-mail: adm@odin.ru

**РЕШЕНИЕ
о присвоении (аннулировании) адреса**

от 30.11.2023 № 4597

Руководствуясь Административным регламентом предоставления органами местного самоуправления городских округов Московской области государственной услуги «Присвоение объекту адресации адреса и аннулирование такого адреса», утвержденным распоряжением Комитета по архитектуре и градостроительству Московской области от 05.12.2022 № 27РВ-661, Уставом Одинцовского городского округа Московской области, Правилами присвоения, изменения и аннулирования адресов объектам адресации на территории Одинцовского городского округа Московской области, утвержденными постановлением Администрации Одинцовского городского округа от 18.07.2019 № 20,

1. Земельному участку с кадастровым номером 50:20:0041502:837 присвоить адрес: Российская Федерация, Московская область, Одинцовский городской округ, деревня Папушево, территория ГП-4, земельный участок 80А.

2. Присвоить на основании уведомления о соответствии указанных в уведомлении о планируемом строительстве или реконструкции объекта индивидуального жилищного строительства или садового дома параметров объекта индивидуального жилищного строительства или садового дома установленным параметрам и допустимости размещения объекта индивидуального жилищного строительства или садового дома на земельном участке от 24.11.2023 № UVN-50-40-0667-2023, строящемуся зданию (индивидуальный жилой дом), расположенному на земельном участке с кадастровым номером 50:20:0041502:837, следующий адрес: Российская Федерация, Московская область, Одинцовский городской округ, деревня Папушево, территория ГП-4, дом 80А.

3. Земельному участку с кадастровым номером 50:20:0041502:835 присвоить адрес: Российская Федерация, Московская область, Одинцовский городской округ, деревня Папушево, территория ГП-4, земельный участок 79.

4. Присвоить на основании уведомления о соответствии указанных в уведомлении о планируемом строительстве или реконструкции объекта индивидуального жилищного строительства или садового дома параметров объекта индивидуального жилищного строительства или садового дома установленным

параметрам и допустимости размещения объекта индивидуального жилищного строительства или садового дома на земельном участке от 23.11.2023 № UVN-50-40-0662-2023, строящемуся зданию (индивидуальный жилой дом), расположенному на земельном участке с кадастровым номером 50:20:0041502:835, следующий адрес: Российская Федерация, Московская область, Одинцовский городской округ, деревня Папушево, территория ГП-4, дом 79.

5. Земельному участку с кадастровым номером 50:20:0041502:834 присвоить адрес: Российская Федерация, Московская область, Одинцовский городской округ, деревня Папушево, территория ГП-4, земельный участок 79А.

6. Присвоить на основании уведомления о соответствии указанных в уведомлении о планируемом строительстве или реконструкции объекта индивидуального жилищного строительства или садового дома параметров объекта индивидуального жилищного строительства или садового дома установленным параметрам и допустимости размещения объекта индивидуального жилищного строительства или садового дома на земельном участке от 22.11.2023 № UVN-50-40-0658-2023, строящемуся зданию (индивидуальный жилой дом), расположенному на земельном участке с кадастровым номером 50:20:0041502:834, следующий адрес: Российская Федерация, Московская область, Одинцовский городской округ, деревня Папушево, территория ГП-4, дом 79А.

7. Земельному участку с кадастровым номером 50:20:0041514:2591 присвоить адрес: Российская Федерация, Московская область, Одинцовский городской округ, деревня Папушево, территория ГП-4, земельный участок 30.

8. Присвоить на основании уведомления о соответствии указанных в уведомлении о планируемом строительстве или реконструкции объекта индивидуального жилищного строительства или садового дома параметров объекта индивидуального жилищного строительства или садового дома установленным параметрам и допустимости размещения объекта индивидуального жилищного строительства или садового дома на земельном участке от 27.11.2023 № UVN-50-40-0670-2023, строящемуся зданию (индивидуальный жилой дом), расположенному на земельном участке с кадастровым номером 50:20:0041514:2591, следующий адрес: Российская Федерация, Московская область, Одинцовский городской округ, деревня Папушево, территория ГП-4, дом 30.


9. Земельному участку с кадастровым номером 50:20:0041502:867 присвоить адрес: Российская Федерация, Московская область, Одинцовский городской округ, деревня Папушево, территория ГП-4, земельный участок 90.

10. Присвоить на основании уведомления о соответствии указанных в уведомлении о планируемом строительстве или реконструкции объекта индивидуального жилищного строительства или садового дома параметров объекта индивидуального жилищного строительства или садового дома установленным параметрам и допустимости размещения объекта индивидуального жилищного строительства или садового дома на земельном участке от 27.11.2023 № UVN-50-40-0671-2023, строящемуся зданию (индивидуальный жилой дом), расположенному на земельном участке с кадастровым номером 50:20:0041502:867, следующий адрес: Российская Федерация, Московская область, Одинцовский городской округ, деревня Папушево, территория ГП-4, дом 90.

11. После принятия уведомлений о соответствии построенных или реконструированных объектов индивидуального жилищного строительства или садового дома требованиям законодательства о градостроительной деятельности,

считать адреса, указанные в пунктах 2,4,6,8,10 настоящего решения, адресами зданий, завершеного строительства.

Первый заместитель
Главы Администрации

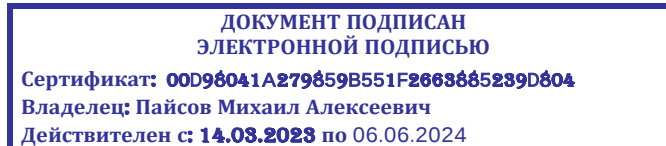

М.А. Пайсов

ТЕХНИЧЕСКОЕ ОПИСАНИЕ

Здание

(вид объекта капитального строительства)

жилой дом

(наименование объекта капитального строительства)

Адрес (местоположение) объекта капитального строительства

Субъект Российской Федерации	Московская область	
Округ	Одинцовский городской округ	
Муниципальное образование	Тип	-
	Наименование	-
Населенный пункт	Тип	деревня
	Наименование	Папушево
Улица (проспект, переулок и т.д.)	Тип	-
	Наименование	-
Номер дома	79А	
Номер корпуса	-	
Номер строения	-	
Условные обозначения (литера)	А, а, а1, а2, а3	
Иное описание местоположения	-	

Сведения о ранее произведенной постановке на государственный учет ОКС

Кадастровый номер здания	50:20:0041502:924
Инвентарный номер здания	-

Сведения об организации ООО «ЦЭКОД»
Контактный телефон 8 (498) 694-02-75
Почтовый адрес и адрес электронной почты, место нахождения организации, Московская область, Одинцовский городской округ, г. Голицыно, Заводской пр-кт д.13 ; info@cekod.ru

Технический паспорт составлен по состоянию на

16 «октября» 2023 г.

Зам. Руководителя отдела ООО «ЦЭКОД»

Сюнин А.В.

Дата «15» декабря 2023г

СОГЛАСОВАНО:

ООО «Торговый Дом Просвет»

Заказчик (Представитель Заказчика) (Ф.И.О.)	Подпись, печать
Генеральный директор Бобровский А.А.	

Сокращенное наименование юридического лица,
если кадастровый инженер является работником
юридического лица:
ООО «ЦЭКОД»

Руководитель (Уполномоченное
лицо) (Полное наименование
должности) (Ф.И.О.)

Зам. Генерального директора
ООО «ЦЭКОД» А.С. Кочоян



Содержание технического описания

№ п/п	Наименование раздела, прилагаемых документов	№ листа
1	Вводная часть	3
2	Общие сведения о здании	3
3	Состав объекта	5
4	Ситуационный план (жилого дома)	6
5	Ситуационный план здания (жилого дома) М 1:500М	7
6	Благоустройство здания (жилого дома)	8
7	План этажа здания (жилого дома)	9
8	Экспликация к поэтажному плану жилого дома	11
9	Отметки об обследованиях	12

1. Вводная часть.

Основание производства технического описания:	Обращение ООО «Торговый Дом Просвет» в лице Генерального директора Бобровского А.А.
Дата производства технического описания:	« 15 » декабря 2023 г. по состоянию на « 16 » октября 2023 г.
Адрес расположения объекта технического описания:	Московская область, Одинцовский городской округ, дер. Папушево, д.79А
Организация, выполняющая техническое описание:	ООО «Центр экспертизы, кадастровой и оценочной деятельности» (далее – ООО «ЦЭКОД»)
Документы, представленные для производства технического описания:	Выписка из ЕГРН на земельный участок №КУВИ-001/2023-270780663 от 01.12.2023г., запись регистрации № 50:20:0041502:834-50/422/2023-3 от 30.10.2023г Выписка из ЕГРН на здание б/н от 12.12.2023г., запись регистрации № 50:20:0041502:924-50/414/2023-1 от 12.12.2023г.

2. Общие сведения о здании.

Наименование	жилой дом
Назначение	жилое
Год завершения строительства	2023
Год ввода в эксплуатацию	-
Материал стен	железобетонный монолит, пеноблоки
Количество надземных этажей	2
Количество подземных этажей	-
Кадастровый номер земельного участка	50:20:0041502:834
Строительный объем	1528 куб. м.
Общая площадь здания в соответствии с Приказом Росреестра №П/0393	398,7 кв.м
Общая площадь здания по внутреннему обмеру	278,6 кв.м
Площадь застройки	251,7 кв.м.

2.1. Ранее присвоенные (справочно):

Адрес	-
Кадастровый (условный) номер	-
Инвентарный номер	-
Литера	-

2.2. Сведения об ограничениях (обременениях).

Сведения отсутствуют.

2.3.Комментарии (особые отметки).

Площадь здания, определенная с учетом требований Приказа Росреестра от 23.10.2020г. № П/0393) «Об утверждении требований к точности и методам определения координат характерных точек границ земельного участка, требований к точности и методам определения координат характерных точек контура здания, сооружения или объекта незавершенного строительства на земельном участке, а также требований к определению площади здания, сооружения и помещения» составляет 398,7 кв.м. Площадь здания, определенная с учетом положения статей 15 и 16 Федерального Закона № 188-ФЗ "Жилищный кодекс Российской Федерации" от 29.12.2004 составляет 278,6 кв.м.

В настоящем техническом описании использованы условные обозначения:
А – жилой дом, а – терраса, а1 – терраса, а2 – терраса, а3 – терраса

2.4 Сведения о правообладателях

№ п/п	Субъект права: для граждан-фамилия, имя, отчество, паспорт, ИНН; для юридических лиц-наименование по уставу	Документы, подтверждающие право собственности, владения, пользования	Доля (часть, литера)
1	2	3	4
1	Общество с ограниченной ответственностью " Торговый Дом Просвет"	Выписка из ЕГРН б/н от 12.12.2023г., запись регистрации № 50:20:0041502:924-50/414/2023-1 от 12.12.2023г.	1

3.0 Состав объекта

№ на плане	Наименование зданий, сооружений	Материал стен	Параметр			Площадь застройки, кв.м.	Высота, м.	Объем, куб.м.
			наименование параметра	единица измерения	всего			
1	2	3	4	5	6	7	8	9
A	жилой дом	железобетонный монолит, пеноблоки	общая площадь	кв.м	278,6	207,7	8,08	1528
a	терраса	-	общая площадь	кв.м	7,1	24,3	-	-
a1	терраса	-	общая площадь	кв.м	5,6	19,7	-	-
a2	терраса	-	общая площадь	кв.м	11,7	-	-	-
a3	терраса	барьер-пеноблоки	общая площадь	кв.м	6,8	-	-	-

3.1 Описание конструктивных элементов


№ п/п	Литера	Описание элементов (материал, конструкция, отделка и прочее)						
		Фундамент	Стены	Перекрытия	Крыша	Полы	Проемы	Отделочные работы
1	A	бетонный монолитный	железобетонный монолит, заполнение-пеноблоки	железобетонные	рулонная по ж/б основанию	цементная стяжка	стеклопакеты	-
2	a	терраса	без барьера	-	-	бетонное основание	-	-
3	a1	терраса	без барьера	-	-	бетонное основание	-	-
4	a2	терраса	без барьера	-	-	бетонное основание	-	-
5	a3	терраса	барьер-пеноблоки	-	-	бетонное основание	-	-

4. Ситуационный план (жилого дома) на карте



5. Ситуационный план здания –
жилого дома,
расположенного по адресу:
Московская область, Одинцовский городской округ, дер. Папушево, д.79А

Масштаб 1:500

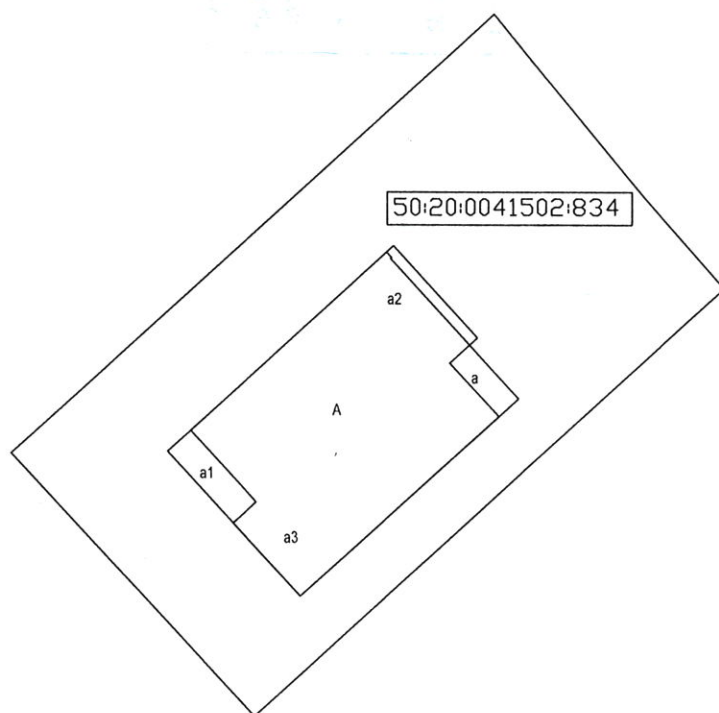

Условные обозначения:


A – жилой дом, a – терраса, a1 – терраса, a2 – терраса, a3 – терраса

6. Благоустройство здания

Условные обозначения на плане (литера)	Водопровод (кв.м.)		Канализация (кв.м.)		Отопление (кв.м.)		Горячее водоснабжение (кв.м.)		Газоснабжение (кв.м.)		Электрооснабжение (кв.м.)	Другие элементы благоустройства
	Центральный	Автономный	Центральная	Автономная	Центральное	Автономное	Центральное	Автономное	Центральное	Автономное		
1	2	3	4	5	6	1	8	9	10	11	12	13
A	278,6	-	278,6	-	-	278,6	-	-	-	-	278,6	-
a	-	-	-	-	-	-	-	-	-	-	-	-
a1	-	-	-	-	-	-	-	-	-	-	-	-
a2	-	-	-	-	-	-	-	-	-	-	-	-
a3	-	-	-	-	-	-	-	-	-	-	-	-
ИТОГО:	278,6	-	278,6	-	-	278,6	-	-	-	-	278,6	-


7. План этажа здания

1 этаж

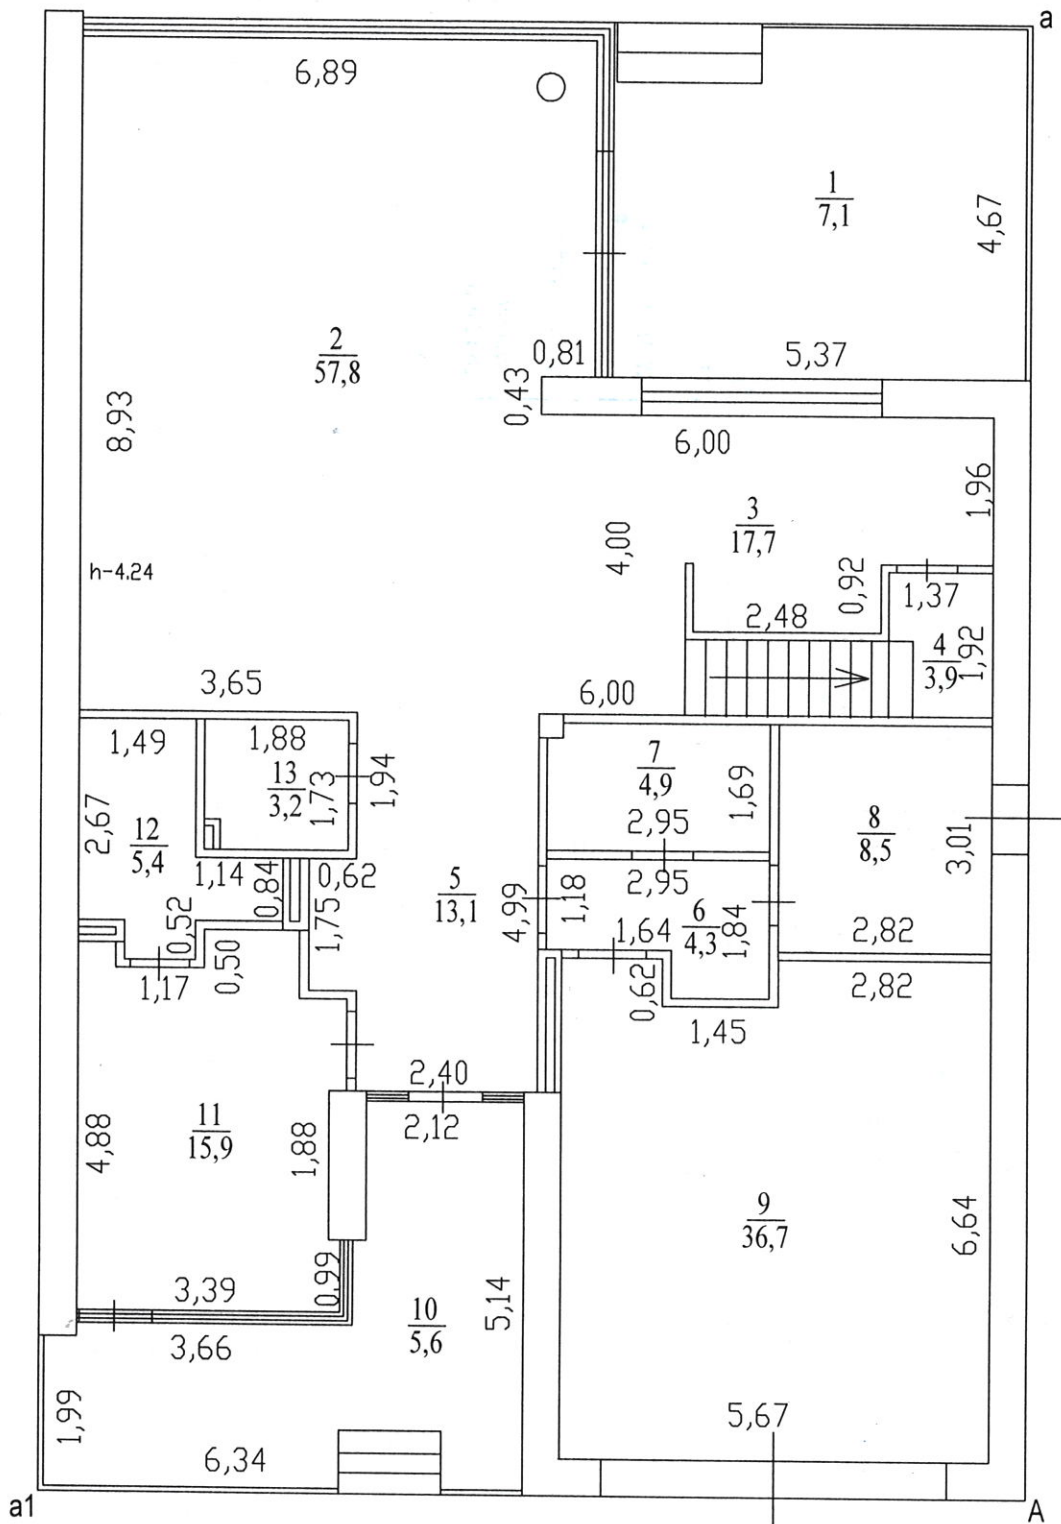

7. План этажа здания

2 этаж

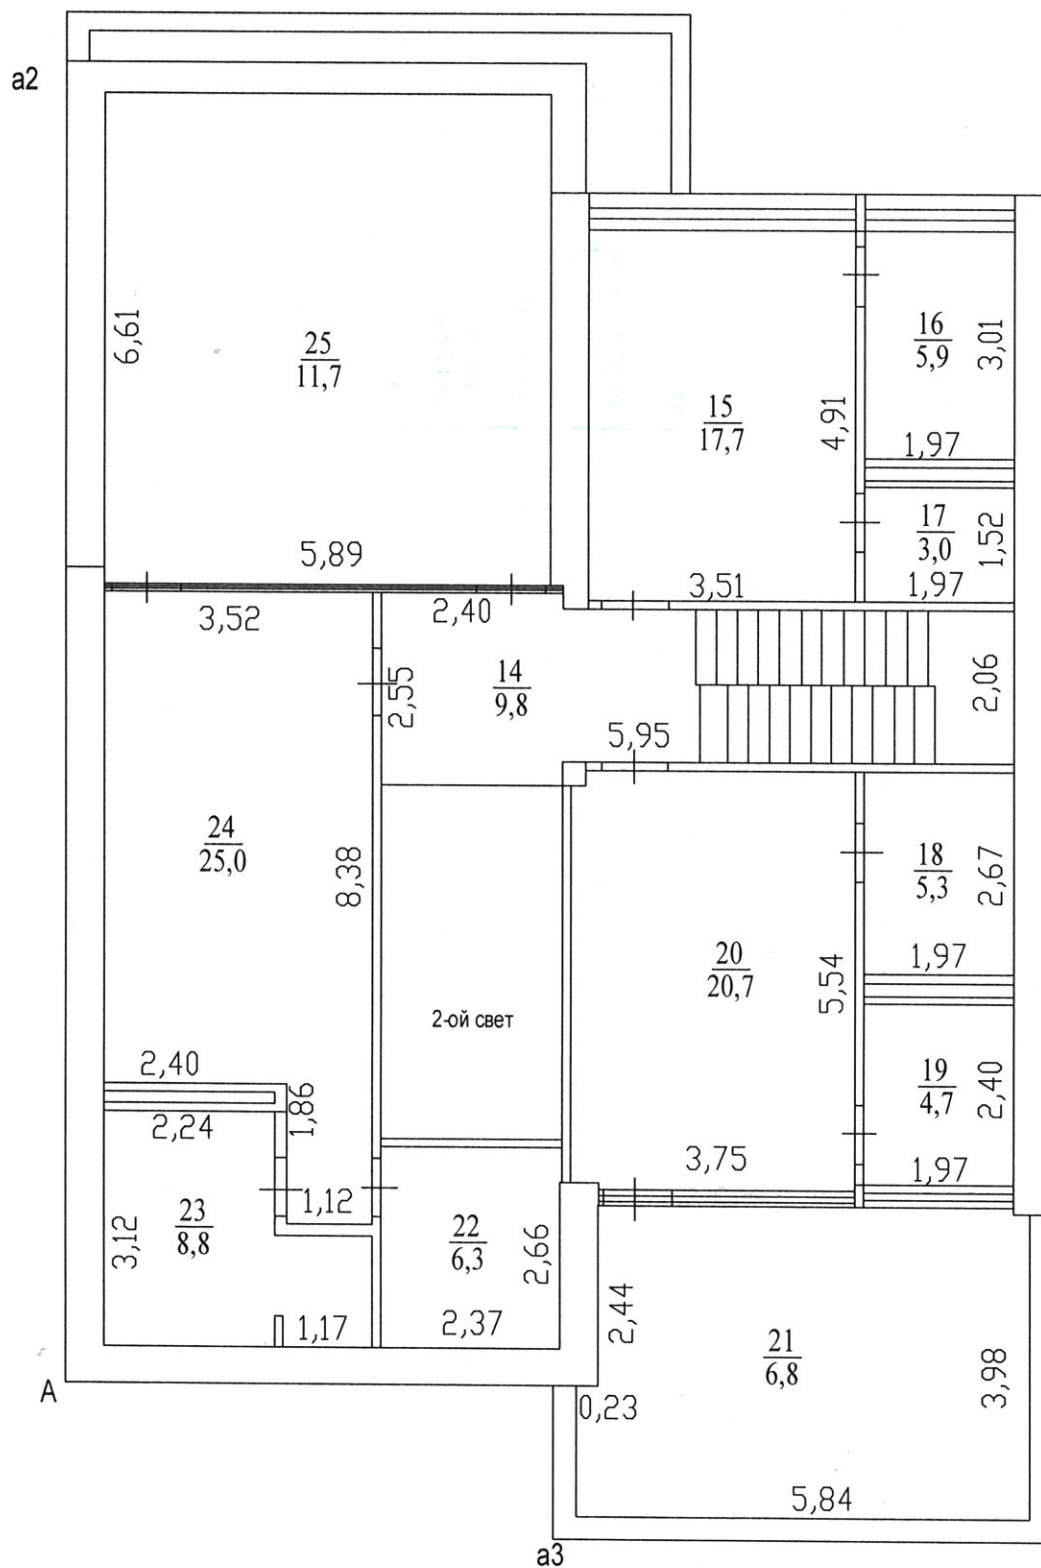

Масштаб 1:100

8. Экспликация к поэтажному плану здания

Условные обозначения по плану	Этаж	Номер помещения	Номер комнаты	Назначение комнаты (жилая комната, кухня и т.д.)	Формула подсчета помещения	Площадь всех частей здания (комнат и помещений вспомогательных)	Площадь, кв.м.				Высота комнат, м.
							общая	жилая	подсобная	Площадь помещений вспомогательных	
a	1		1	терраса	$(5,37*4,67-1,80*0,81)*0,3$	7,1				7,1	
A	1		2	гостиная-столовая	$6,89*4,45+6,08*4,48-3,14*0,18*0,18$	57,8	57,8	57,8			4,24
A	1		3	кухня	$6,00*4,00-2,04*4,19+2,48*0,92$	17,7	17,7		17,7		
A	1		4	кладовая	$1,37*1,92+1,24*1,01$	3,9	3,9		3,9		
A	1		5	прихожая	$4,99*2,40+0,62*1,75$	13,1	13,1		13,1		
A	1		6	коридор	$1,18*1,64+1,31*1,82$	4,3	4,3		4,3		
A	1		7	кладовая и постирочная	$2,95*1,69-0,22*0,20$	4,9	4,9		4,9		
A	1		8	котельная	$2,82*3,01$	8,5	8,5		8,5		
A	1		9	гараж	$5,67*6,64-1,50*0,62$	36,7	36,7		36,7		
a1	1		10	терраса	$(6,34*5,14-3,18*4,16+3,62*0,19+0,11*1,12-1,18*1,31+0,19*0,11)*0,3$	5,6				5,6	
A	1		11	спальня	$3,39*0,99+1,88*3,31+3,55*1,21+2,92*0,91-0,50*1,66+0,50*0,33$	15,9	15,9	15,9			
A	1		12	санузел	$1,49*2,67+1,14*0,84+0,52*0,94$	5,4	5,4		5,4		
A	1		13	санузел	$1,88*1,73-0,20*0,40$	3,2	3,2		3,2		
A	2		14	коридор	$2,40*2,55+1,74*2,06+1,02*0,05$	9,8	9,8		9,8		
A	2		15	спальня	$3,51*4,99$	17,7	17,7	17,7			3,40
A	2		16	санузел	$1,97*3,01$	5,9	5,9		5,9		
A	2		17	гардеробная	$1,97*1,52$	3,0	3,0		3,0		
A	2		18	гардеробная	$1,97*2,67$	5,3	5,3		5,3		
A	2		19	санузел	$1,97*2,40$	4,7	4,7		4,7		
A	2		20	спальня	$3,75*5,55-0,37*0,09-0,20*0,20$	20,7	20,7	20,7			
a3	2		21	терраса	$(5,84*3,98-0,23*2,44-0,08*0,21)*0,3$	6,8				6,8	
A	2		22	гардеробная	$2,66*2,37+0,43*0,03$	6,3	6,3		6,3		
A	2		23	санузел	$3,12*2,24+1,17*1,47+1,06*0,11$	8,8	8,8		8,8		
A	2		24	спальня	$3,52*8,38-2,40*1,86$	25,0	25,0	25,0			
a2	2		25	терраса	$(5,89*6,61)*0,3$	11,7				11,7	
Итого:						309,8	278,6	137,1	141,5	31,2	

9.Отметки об обследованиях

Дата обследования	Выполнил		Проверил	
	Ф.И.О.	Подпись	Ф.И.О.	Подпись
16.10.2023г	Гольцев А.М.		Сюнин А.В.	



Прошито
и пронумеровано
на 15 листах
(С. М. Мещеряков)
(подпись)
« 15 » 12 2023 г.

Выписка из Единого государственного реестра недвижимости об основных характеристиках и зарегистрированных правах на объект недвижимости

Сведения об основных характеристиках объекта недвижимости

В Единый государственный реестр недвижимости внесены следующие сведения:

Раздел 1 Лист 1

Здание			
вид объекта недвижимости			
Лист № 1 раздела 1	Всего листов раздела 1: 1	Всего разделов: 3	Всего листов выписки: 3
23.11.2023г.			
Кадастровый номер:		50:20:0041502:919	
Номер кадастрового квартала:		50:20:0041502	
Дата присвоения кадастрового номера:		23.11.2023	
Ранее присвоенный государственный учетный номер:		данные отсутствуют	
Адрес:		Московская область, г.о Одинцовский, д Папушево, д 79Б	
Площадь, м2:		398.7	
Назначение:		Жилое	
Наименование:		Жилой дом	
Количество этажей, в том числе подземных этажей:		2, в том числе подземных 0	
Год ввода в эксплуатацию по завершении строительства:		данные отсутствуют	
Год завершения строительства:		2023	
Кадастровая стоимость, руб:		не определена	
Кадастровые номера иных объектов недвижимости, в пределах которых расположен объект недвижимости:		50:20:0041502:833	
Кадастровые номера помещений, машино-мест, расположенных в здании или сооружениях:		данные отсутствуют	
Виды разрешенного использования:		жилой дом	
Статус записи об объекте недвижимости:		Сведения об объекте недвижимости имеют статус "актуальные"	
Особые отметки:		Сведения, необходимые для заполнения раздела: 5 - План расположения помещения, машино-места на этаже (плане этажа), отсутствуют.	
Получатель выписки:		Пайсов Михаил Алексеевич (представитель правообладателя), Правообладатель: Администрация Одинцовского городского округа Московской области	

полное наименование должности	 ДОКУМЕНТ ПОДПИСАН ЭЛЕКТРОННОЙ ПОДПИСЬЮ Сертификат: 00BВ056В7401СВ38D2В3576ACDC8425108 Владелец: ФЕДЕРАЛЬНАЯ СЛУЖБА ГОСУДАРСТВЕННОЙ РЕГИСТРАЦИИ, КАДАСТРА И КАРТОГРАФИИ Действителен: с 27.06.2023 по 19.09.2024	инициалы, фамилия

Выписка из Единого государственного реестра недвижимости об основных характеристиках и зарегистрированных правах на объект недвижимости

Сведения о зарегистрированных правах

Здание			
вид объекта недвижимости			
Лист № 1 раздела 2	Всего листов раздела 2: 1	Всего разделов: 3	Всего листов выписки: 3
23.11.2023г.			
Кадастровый номер:		50:20:0041502:919	

1	Правообладатель (правообладатели):	1.1	ООО "Торговый Дом Просвет", ИНН: 9705065846
	Сведения о возможности предоставления третьим лицам персональных данных физического лица:	1.1.1	данные отсутствуют
2	Вид, номер, дата и время государственной регистрации права:	2.1	Собственность 50:20:0041502:919-50/422/2023-1 23.11.2023 10:23:34
4	Ограничение прав и обременение объекта недвижимости:	не зарегистрировано	
5	Заявленные в судебном порядке права требования:	данные отсутствуют	
6	Сведения о возражении в отношении зарегистрированного права:	данные отсутствуют	
7	Сведения о возможности предоставления третьим лицам персональных данных физического лица	данные отсутствуют	
8	Сведения о наличии решения об изъятии объекта недвижимости для государственных и муниципальных нужд:	данные отсутствуют	
9	Сведения о невозможности государственной регистрации без личного участия правообладателя или его законного представителя:	данные отсутствуют	
10	Правопритязания и сведения о наличии поступивших, но не рассмотренных заявлений о проведении государственной регистрации права (перехода, прекращения права), ограничения права или обременения объекта недвижимости, сделки в отношении объекта недвижимости:	отсутствуют	

			ДОКУМЕНТ ПОДПИСАН ЭЛЕКТРОННОЙ ПОДПИСЬЮ	
полное наименование должности				
инициалы, фамилия				

Сертификат: 00BV056B7401CB38D2B3576ACDC8425108
 Владелец: ФЕДЕРАЛЬНАЯ СЛУЖБА ГОСУДАРСТВЕННОЙ
 РЕГИСТРАЦИИ, КАДАСТРА И КАРТОГРАФИИ
 Действителен: с 27.06.2023 по 19.09.2024

инициалы, фамилия

Выписка из Единого государственного реестра недвижимости об основных характеристиках и зарегистрированных правах на объект недвижимости

Описание местоположения объекта недвижимости

Здание			
вид объекта недвижимости			
Лист № 1 раздела 4	Всего листов раздела 4: 1	Всего разделов: 3	Всего листов выписки: 3
23.11.2023г.			
Кадастровый номер:		50:20:0041502:919	
Схема расположения объекта недвижимости (части объекта недвижимости) на земельном участке(ах)			
Масштаб 1:300	Условные обозначения:		

полное наименование должности		инициалы, фамилия
	ДОКУМЕНТ ПОДПИСАН ЭЛЕКТРОННОЙ ПОДПИСЬЮ	

Сертификат: 00BV056B7401CB38D2B3576ACDC8425108
Владелец: ФЕДЕРАЛЬНАЯ СЛУЖБА ГОСУДАРСТВЕННОЙ
РЕГИСТРАЦИИ, КАДАСТРА И КАРТОГРАФИИ
Действителен: с 27.06.2023 по 19.09.2024

Отдел предоставления государственных услуг в электронном виде Управления Росреестра по Московской области
полное наименование органа регистрации прав

Выписка из Единого государственного реестра недвижимости об основных характеристиках и зарегистрированных правах на объект недвижимости

Сведения об основных характеристиках объекта недвижимости

В Единый государственный реестр недвижимости внесены следующие сведения:

Раздел 1 Лист 1

Здание			
вид объекта недвижимости			
Лист № 1 раздела 1	Всего листов раздела 1: 1	Всего разделов: 3	Всего листов выписки: 3
12.12.2023г.			
Кадастровый номер:		50:20:0041502:924	
Номер кадастрового квартала:		50:20:0041502	
Дата присвоения кадастрового номера:		12.12.2023	
Ранее присвоенный государственный учетный номер:		данные отсутствуют	
Адрес:		Московская область, г.о Одинцовский, д Папушево, д 79А	
Площадь, м2:		398.7	
Назначение:		Жилое	
Наименование:		Жилой дом	
Количество этажей, в том числе подземных этажей:		2, в том числе подземных 0	
Год ввода в эксплуатацию по завершении строительства:		данные отсутствуют	
Год завершения строительства:		2023	
Кадастровая стоимость, руб:		не определена	
Кадастровые номера иных объектов недвижимости, в пределах которых расположен объект недвижимости:		50:20:0041502:834	
Кадастровые номера помещений, машино-мест, расположенных в здании или сооружениях:		данные отсутствуют	
Виды разрешенного использования:		жилой дом	
Статус записи об объекте недвижимости:		Сведения об объекте недвижимости имеют статус "актуальные"	
Особые отметки:		Сведения, необходимые для заполнения раздела: 5 - План расположения помещения, машино-места на этаже (плане этажа), отсутствуют.	
Получатель выписки:		Пайсов Михаил Алексеевич (представитель правообладателя), Правообладатель: Администрация Одинцовского городского округа Московской области	

полное наименование должности		ДОКУМЕНТ ПОДПИСАН ЭЛЕКТРОННОЙ ПОДПИСЬЮ	инициалы, фамилия
-------------------------------	---	---	-------------------

Сертификат: 00BВ056В7401СВ38D2В3576АСDС8425108
Владелец: ФЕДЕРАЛЬНАЯ СЛУЖБА ГОСУДАРСТВЕННОЙ
РЕГИСТРАЦИИ, КАДАСТРА И КАРТОГРАФИИ
Действителен: с 27.06.2023 по 19.09.2024

Выписка из Единого государственного реестра недвижимости об основных характеристиках и зарегистрированных правах на объект недвижимости

Сведения о зарегистрированных правах

Здание			
вид объекта недвижимости			
Лист № 1 раздела 2	Всего листов раздела 2: 1	Всего разделов: 3	Всего листов выписки: 3
12.12.2023г.			
Кадастровый номер:		50:20:0041502:924	


1	Правообладатель (правообладатели):	1.1	Общество с ограниченной ответственностью "Торговый Дом Просвет", ИНН: 9705065846
	Сведения о возможности предоставления третьим лицам персональных данных физического лица:	1.1.1	данные отсутствуют
2	Вид, номер, дата и время государственной регистрации права:	2.1	Собственность 50:20:0041502:924-50/414/2023-1 12.12.2023 18:48:16
4	Ограничение прав и обременение объекта недвижимости:	не зарегистрировано	
5	Заявленные в судебном порядке права требования:	данные отсутствуют	
6	Сведения о возражении в отношении зарегистрированного права:	данные отсутствуют	
7	Сведения о возможности предоставления третьим лицам персональных данных физического лица	данные отсутствуют	
8	Сведения о наличии решения об изъятии объекта недвижимости для государственных и муниципальных нужд:	данные отсутствуют	
9	Сведения о невозможности государственной регистрации без личного участия правообладателя или его законного представителя:	данные отсутствуют	
10	Правопритязания и сведения о наличии поступивших, но не рассмотренных заявлений о проведении государственной регистрации права (перехода, прекращения права), ограничения права или обременения объекта недвижимости, сделки в отношении объекта недвижимости:	отсутствуют	

			ДОКУМЕНТ ПОДПИСАН ЭЛЕКТРОННОЙ ПОДПИСЬЮ			
полное наименование должности						
		инициалы, фамилия				

Сертификат: 00BV056B7401CB38D2B3576ACDC8425108
 Владелец: ФЕДЕРАЛЬНАЯ СЛУЖБА ГОСУДАРСТВЕННОЙ
 РЕГИСТРАЦИИ, КАДАСТРА И КАРТОГРАФИИ
 Действителен: с 27.06.2023 по 19.09.2024

Выписка из Единого государственного реестра недвижимости об основных характеристиках и зарегистрированных правах на объект недвижимости

Описание местоположения объекта недвижимости

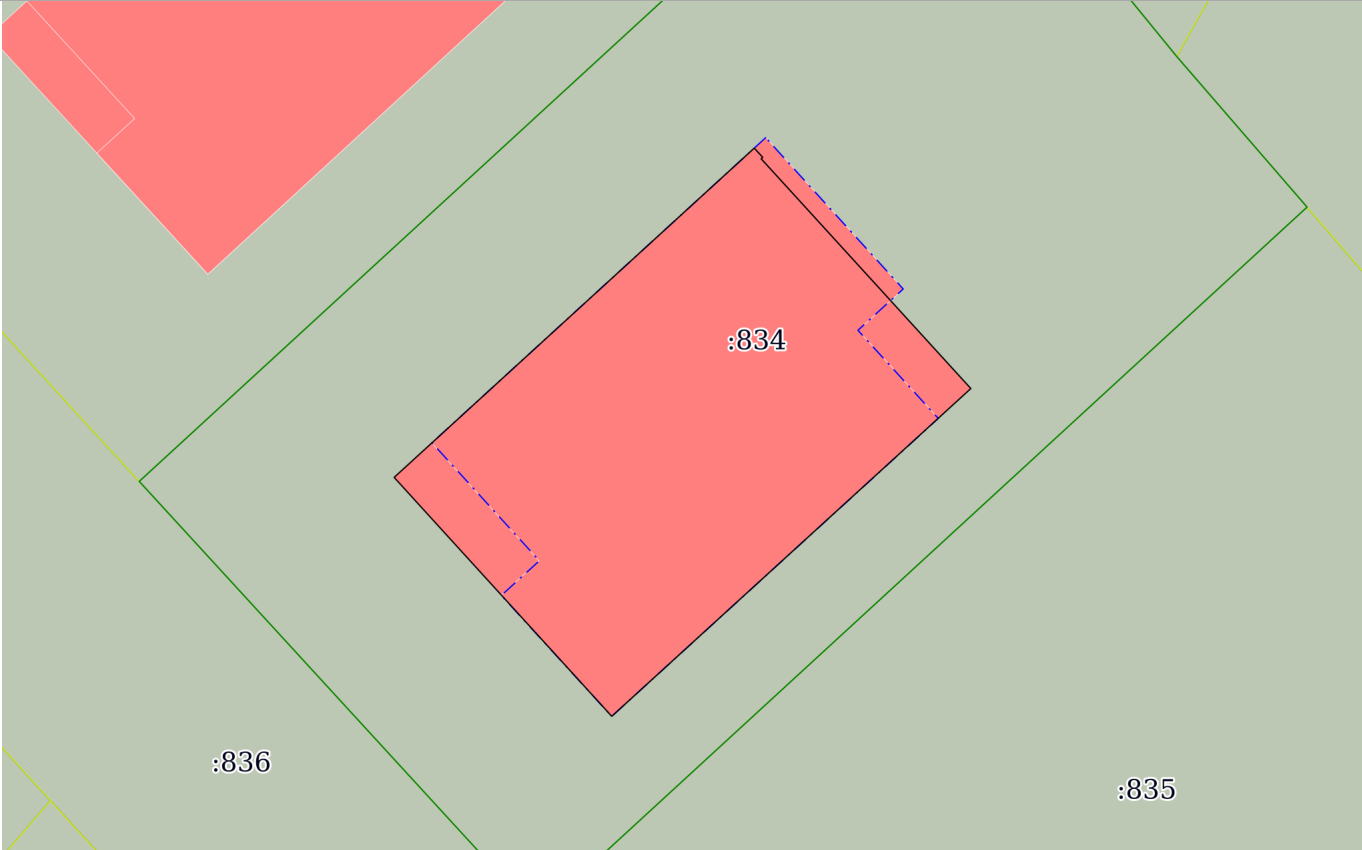Здание			
вид объекта недвижимости			
Лист № 1 раздела 4	Всего листов раздела 4: 1	Всего разделов: 3	Всего листов выписки: 3
12.12.2023г.			
Кадастровый номер:		50:20:0041502:924	
Схема расположения объекта недвижимости (части объекта недвижимости) на земельном участке(ах)			
			
Масштаб 1:300	Условные обозначения:		

полное наименование должности		инициалы, фамилия

ДОКУМЕНТ ПОДПИСАН

ЭЛЕКТРОННОЙ ПОДПИСЬЮ

Сертификат: 00BV056B7401CB38D2B3576ACDC8425108

Владелец: ФЕДЕРАЛЬНАЯ СЛУЖБА ГОСУДАРСТВЕННОЙ РЕГИСТРАЦИИ, КАДАСТРА И КАРТОГРАФИИ

Действителен: с 27.06.2023 по 19.09.2024

Выписка из Единого государственного реестра недвижимости об основных характеристиках и зарегистрированных правах на объект недвижимости

Сведения об основных характеристиках объекта недвижимости

В Единый государственный реестр недвижимости внесены следующие сведения:

Раздел 1 Лист 1

Здание			
вид объекта недвижимости			
Лист № 1 раздела 1	Всего листов раздела 1: 1	Всего разделов: 3	Всего листов выписки: 3
12.12.2023г.			
Кадастровый номер:	50:20:0041502:925		
Номер кадастрового квартала:	50:20:0041502		
Дата присвоения кадастрового номера:	12.12.2023		
Ранее присвоенный государственный учетный номер:	данные отсутствуют		
Адрес:	Московская область, г.о Одинцовский, д Папушево, д 79		
Площадь, м2:	398.7		
Назначение:	Жилое		
Наименование:	Жилой дом		
Количество этажей, в том числе подземных этажей:	2, в том числе подземных 0		
Год ввода в эксплуатацию по завершении строительства:	данные отсутствуют		
Год завершения строительства:	2023		
Кадастровая стоимость, руб:	не определена		
Кадастровые номера иных объектов недвижимости, в пределах которых расположен объект недвижимости:	50:20:0041502:835		
Кадастровые номера помещений, машино-мест, расположенных в здании или сооружениях:	данные отсутствуют		
Виды разрешенного использования:	жилой дом		
Статус записи об объекте недвижимости:	Сведения об объекте недвижимости имеют статус "актуальные"		
Особые отметки:	Сведения, необходимые для заполнения раздела: 5 - План расположения помещения, машино-места на этаже (плане этажа), отсутствуют.		
Получатель выписки:	Пайсов Михаил Алексеевич (представитель правообладателя), Правообладатель: Администрация Одинцовского городского округа Московской области		

полное наименование должности	 ДОКУМЕНТ ПОДПИСАН ЭЛЕКТРОННОЙ ПОДПИСЬЮ	инициалы, фамилия
-------------------------------	--	-------------------

Сертификат: 00BВ056В7401СВ38D2В3576АСDС8425108
Владелец: ФЕДЕРАЛЬНАЯ СЛУЖБА ГОСУДАРСТВЕННОЙ
РЕГИСТРАЦИИ, КАДАСТРА И КАРТОГРАФИИ
Действителен: с 27.06.2023 по 19.09.2024

Выписка из Единого государственного реестра недвижимости об основных характеристиках и зарегистрированных правах на объект недвижимости

Сведения о зарегистрированных правах

Здание			
вид объекта недвижимости			
Лист № 1 раздела 2	Всего листов раздела 2: 1	Всего разделов: 3	Всего листов выписки: 3
12.12.2023г.			
Кадастровый номер:		50:20:0041502:925	

1	Правообладатель (правообладатели):	1.1	Общество с ограниченной ответственностью "Торговый Дом Просвет", ИНН: 9705065846
	Сведения о возможности предоставления третьим лицам персональных данных физического лица:	1.1.1	данные отсутствуют
2	Вид, номер, дата и время государственной регистрации права:	2.1	Собственность 50:20:0041502:925-50/414/2023-1 12.12.2023 19:52:51
4	Ограничение прав и обременение объекта недвижимости:	не зарегистрировано	
5	Заявленные в судебном порядке права требования:	данные отсутствуют	
6	Сведения о возражении в отношении зарегистрированного права:	данные отсутствуют	
7	Сведения о возможности предоставления третьим лицам персональных данных физического лица	данные отсутствуют	
8	Сведения о наличии решения об изъятии объекта недвижимости для государственных и муниципальных нужд:	данные отсутствуют	
9	Сведения о невозможности государственной регистрации без личного участия правообладателя или его законного представителя:	данные отсутствуют	
10	Правопритязания и сведения о наличии поступивших, но не рассмотренных заявлений о проведении государственной регистрации права (перехода, прекращения права), ограничения права или обременения объекта недвижимости, сделки в отношении объекта недвижимости:	отсутствуют	


			ДОКУМЕНТ ПОДПИСАН ЭЛЕКТРОННОЙ ПОДПИСЬЮ	
полное наименование должности				

Сертификат: 00BV056B7401CB38D2B3576ACDC8425108
 Владелец: ФЕДЕРАЛЬНАЯ СЛУЖБА ГОСУДАРСТВЕННОЙ
 РЕГИСТРАЦИИ, КАДАСТРА И КАРТОГРАФИИ
 Действителен: с 27.06.2023 по 19.09.2024

инициалы, фамилия

Выписка из Единого государственного реестра недвижимости об основных характеристиках и зарегистрированных правах на объект недвижимости

Описание местоположения объекта недвижимости

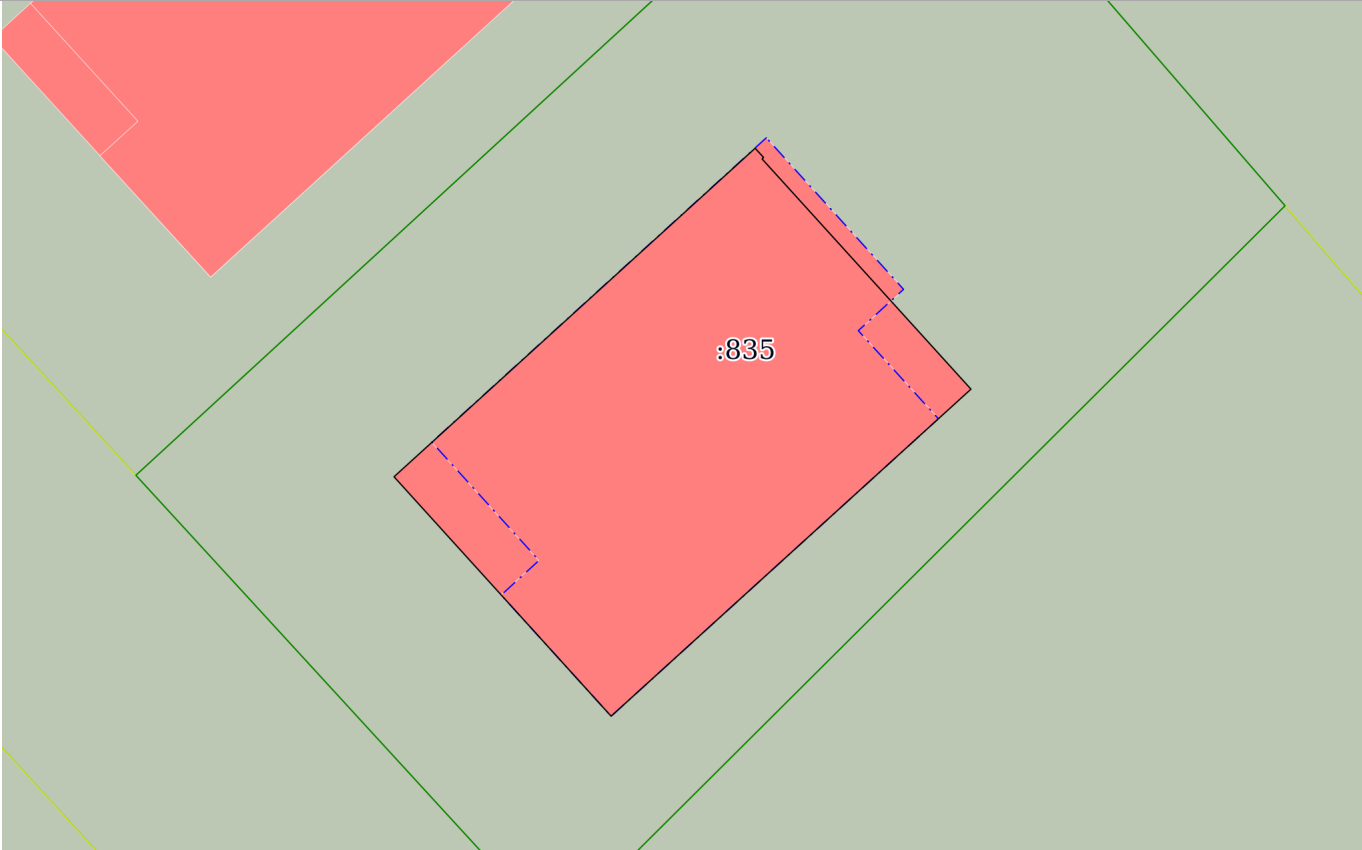Здание			
вид объекта недвижимости			
Лист № 1 раздела 4	Всего листов раздела 4: 1	Всего разделов: 3	Всего листов выписки: 3
12.12.2023г.			
Кадастровый номер:		50:20:0041502:925	
Схема расположения объекта недвижимости (части объекта недвижимости) на земельном участке(ах)			
			
Масштаб 1:300	Условные обозначения:		

полное наименование должности		ДОКУМЕНТ ПОДПИСАН	инициалы, фамилия
	ЭЛЕКТРОННОЙ ПОДПИСЬЮ		

Сертификат: 00ВВ056В7401СВ38D2В3576АСDС8425108
Владелец: ФЕДЕРАЛЬНАЯ СЛУЖБА ГОСУДАРСТВЕННОЙ
РЕГИСТРАЦИИ, КАДАСТРА И КАРТОГРАФИИ
Действителен: с 27.06.2023 по 19.09.2024

Управление Федеральной службы государственной регистрации, кадастра и картографии по Московской области

полное наименование органа регистрации прав

Выписка из Единого государственного реестра недвижимости об основных характеристиках и зарегистрированных правах на объект недвижимости

Сведения об основных характеристиках объекта недвижимости

В Единый государственный реестр недвижимости внесены следующие сведения:

Раздел 1 Лист 1

Земельный участок			
вид объекта недвижимости			
Лист № 1 раздела 1	Всего листов раздела 1: 1	Всего разделов: 3	Всего листов выписки: 4
30.10.2023г.			
Кадастровый номер:	50:20:0041502:834		
Номер кадастрового квартала:	50:20:0041502		
Дата присвоения кадастрового номера:	17.02.2023		
Ранее присвоенный государственный учетный номер:	данные отсутствуют		
Местоположение:	Московская область, р-н Одинцовский, д Папушево, Российская Федерация, городской округ Одинцовский		
Площадь, м2:	1004 +/- 11		
Кадастровая стоимость, руб:	7599336.24		
Кадастровые номера расположенных в пределах земельного участка объектов недвижимости:	данные отсутствуют		
Категория земель:	Земли населенных пунктов		
Виды разрешенного использования:	Для индивидуального жилищного строительства		
Статус записи об объекте недвижимости:	Сведения об объекте недвижимости имеют статус "актуальные"		
Особые отметки:	данные отсутствуют		
Получатель выписки:	Саенко Анастасия Сергеевна (представитель правообладателя), Правообладатель: от имени заявителя Общество с ограниченной ответственностью "Торговый Дом Просвет", 9705065846		

полное наименование должности
Будущий инженер

ДОКУМЕНТ ПОДПИСАН

ЭЛЕКТРОННОЙ ПОДПИСЬЮ

Сертификат: 00BB056B7401CB38D2B3576ACDC8425108

Владелец: ФЕДЕРАЛЬНАЯ СЛУЖБА ГОСУДАРСТВЕННОЙ
РЕГИСТРАЦИИ, КАДАСТРА И КАРТОГРАФИИ

Действителен с 27.06.2023 по 19.09.2024

инициалы, фамилия
Билык Г.А.

Выписка из Единого государственного реестра недвижимости об основных характеристиках и зарегистрированных правах на объект недвижимости

Сведения о зарегистрированных правах

Земельный участок			
вид объекта недвижимости			
Лист № 1 раздела 2	Всего листов раздела 2: 2	Всего разделов: 3	Всего листов выписки: 4
30.10.2023г.			
Кадастровый номер:		50:20:0041502:834	

1	Правообладатель (правообладатели):	1.1	Общество с ограниченной ответственностью "Торговый Дом Просвет", ИНН: 9705065846, ОГРН: 1167746422755
	Сведения о возможности предоставления третьим лицам персональных данных физического лица:	1.1.1	данные отсутствуют
2	Вид, номер, дата и время государственной регистрации права:	2.1	Собственность 50:20:0041502:834-50/422/2023-3 30.10.2023 18:04:36
3	Документы-основания	3.1	Договор купли-продажи недвижимого имущества, № б/н, выдан 23.10.2023
4	Сведения об осуществлении государственной регистрации сделки, права, ограничения права без необходимого в силу закона согласия третьего лица, органа:	4.1	данные отсутствуют
5	Ограничение прав и обременение объекта недвижимости:	не зарегистрировано	
6	Заявленные в судебном порядке права требования:	данные отсутствуют	
7	Сведения о возражении в отношении зарегистрированного права:	данные отсутствуют	
8	Сведения о возможности предоставления третьим лицам персональных данных физического лица	данные отсутствуют	
9	Сведения о наличии решения об изъятии объекта недвижимости для государственных и муниципальных нужд:	данные отсутствуют	
10	Сведения о невозможности государственной регистрации без личного участия правообладателя или его законного представителя:	данные отсутствуют	
11	Правопритязания и сведения о наличии поступивших, но не рассмотренных заявлений о проведении государственной регистрации права (перехода, прекращения права), ограничения права или обременения объекта недвижимости, сделки в отношении объекта недвижимости:	отсутствуют	

полное наименование должности Ведущий инженер		ДОКУМЕНТ ПОДПИСАН ЭЛЕКТРОННОЙ ПОДПИСЬЮ		инициалы, фамилия Билык Т.А.
	Сертификат: 00BB056B7401CB38D2B3576ACDC8425108 Владелец: ФЕДЕРАЛЬНАЯ СЛУЖБА ГОСУДАРСТВЕННОЙ РЕГИСТРАЦИИ, КАДАСТРА И КАРТОГРАФИИ Действителен: с 27.06.2023 по 19.09.2024			

Земельный участок			
вид объекта недвижимости			
Лист № 2 раздела 2	Всего листов раздела 2: 2	Всего разделов: 3	Всего листов выписки: 4
30.10.2023г.			
Кадастровый номер:		50:20:0041502:834	
12	Сведения о невозможности государственной регистрации перехода, прекращения, ограничения права на земельный участок из земель сельскохозяйственного назначения:	данные отсутствуют	


полное наименование должности Ведущий инженер		ДОКУМЕНТ ПОДПИСАН		инициалы, фамилия Билык Т.А.
		ЭЛЕКТРОННОЙ ПОДПИСЬЮ		
Сертификат: 00BB056B7401CB38D2B3576ACDC8425108 Владелец: ФЕДЕРАЛЬНАЯ СЛУЖБА ГОСУДАРСТВЕННОЙ РЕГИСТРАЦИИ, КАДАСТРА И КАРТОГРАФИИ Действителен с 27.06.2023 по 19.09.2024				

Выписка из Единого государственного реестра недвижимости об основных характеристиках и зарегистрированных правах на объект недвижимости

Описание местоположения земельного участка

Земельный участок			
вид объекта недвижимости			
Лист № 1 раздела 3	Всего листов раздела 3: 1	Всего разделов: 3	Всего листов выписки: 4
30.10.2023г.			
Кадастровый номер:		50:20:0041502:834	

План (чертеж, схема) земельного участка

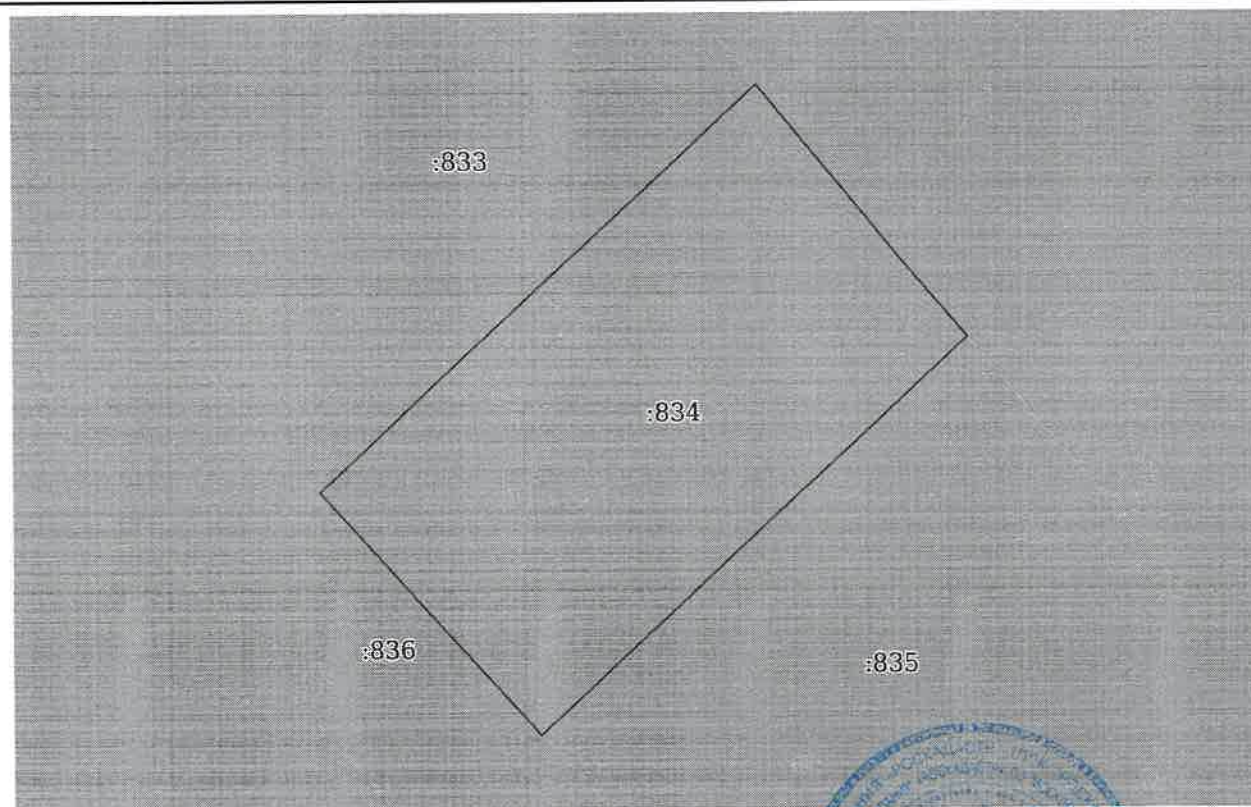

Масштаб 1:500

Условные обозначения:

полное наименование должности Ведущий инженер	ДОКУМЕНТ ПОДПИСАН	инициалы, фамилия Билык Т.А.
	ЭЛЕКТРОННОЙ ПОДПИСЬЮ	
Сертификат: 00BB056B7401CB38D2B3576ACDC8425108 Владелец: ФЕДЕРАЛЬНАЯ СЛУЖБА ГОСУДАРСТВЕННОЙ РЕГИСТРАЦИИ, КАДАСТРА И КАРТОГРАФИИ Действителен с 27.06.2023 по 19.09.2024		



Выписка из Единого государственного реестра недвижимости об основных характеристиках и зарегистрированных правах на объект недвижимости

Сведения об основных характеристиках объекта недвижимости

В Единый государственный реестр недвижимости внесены следующие сведения:

Раздел 1 Лист 1

Земельный участок			
вид объекта недвижимости			
Лист № 1 раздела 1	Всего листов раздела 1: 1	Всего разделов: 3	Всего листов выписки: 4
30.10.2023г.			
Кадастровый номер:		50:20:0041502:835	
Номер кадастрового квартала:		50:20:0041502	
Дата присвоения кадастрового номера:		17.02.2023	
Ранее присвоенный государственный учетный номер:		данные отсутствуют	
Местоположение:		Московская область, р-н Одинцовский, д Папушево, Российская Федерация, городской округ Одинцовский	
Площадь, м2:		1006 +/- 11	
Кадастровая стоимость, руб:		7612804.4	
Кадастровые номера расположенных в пределах земельного участка объектов недвижимости:		данные отсутствуют	
Категория земель:		Земли населенных пунктов	
Виды разрешенного использования:		Для индивидуального жилищного строительства	
Статус записи об объекте недвижимости:		Сведения об объекте недвижимости имеют статус "актуальные"	
Особые отметки:		данные отсутствуют	
Получатель выписки:		Саенко Анастасия Сергеевна (представитель правообладателя), Правообладатель: от имени заявителя Общество с ограниченной ответственностью "Торговый Дом Просвет", 9705065846	

полное наименование должности Ведущий инженер		ДОКУМЕНТ ПОДПИСАН ЭЛЕКТРОННОЙ ПОДПИСЬЮ Сертификат: 00BB056B7491CB38D2B3576ACDC8425108 Владелец: ФЕДЕРАЛЬНАЯ СЛУЖБА ГОСУДАРСТВЕННОЙ РЕГИСТРАЦИИ, КАДАСТРА И КАРТОГРАФИИ Действителен: с 27.06.2023 по 19.09.2024		инициалы, фамилия Билык Г.А.	
--	--	--	--	---------------------------------	--

Выписка из Единого государственного реестра недвижимости об основных характеристиках и зарегистрированных правах на объект недвижимости


Сведения о зарегистрированных правах

Земельный участок			
вид объекта недвижимости			
Лист № 1 раздела 2	Всего листов раздела 2: 2	Всего разделов: 3	Всего листов выписки: 4
30.10.2023г.			
Кадастровый номер:		50:20:0041502:835	

1	Правообладатель (правообладатели):	1.1	Общество с ограниченной ответственностью "Торговый Дом Просвет", ИНН: 9705065846, ОГРН: 1167746422755
	Сведения о возможности предоставления третьим лицам персональных данных физического лица:	1.1.1	данные отсутствуют
2	Вид, номер, дата и время государственной регистрации права:	2.1	Собственность 50:20:0041502:835-50/422/2023-3 30.10.2023 18:04:36
3	Документы-основания	3.1	Договор купли-продажи недвижимого имущества, № б/н, выдан 23.10.2023
4	Сведения об осуществлении государственной регистрации сделки, права, ограничения права без необходимого в силу закона согласия третьего лица, органа:	4.1	данные отсутствуют
5	Ограничение прав и обременение объекта недвижимости:	не зарегистрировано	
6	Заявленные в судебном порядке права требования:	данные отсутствуют	
7	Сведения о возражении в отношении зарегистрированного права:	данные отсутствуют	
8	Сведения о возможности предоставления третьим лицам персональных данных физического лица	данные отсутствуют	
9	Сведения о наличии решения об изъятии объекта недвижимости для государственных и муниципальных нужд:	данные отсутствуют	
10	Сведения о невозможности государственной регистрации без личного участия правообладателя или его законного представителя:	данные отсутствуют	
11	Правопритязания и сведения о наличии поступивших, но не рассмотренных заявлений о проведении государственной регистрации права (перехода, прекращения права), ограничения права или обременения объекта недвижимости, сделки в отношении объекта недвижимости:	отсутствуют	

полное наименование должности Ведущий инженер	ДОКУМЕНТ ПОДПИСАН	инициалы, фамилия Билык Т.А.
	ЭЛЕКТРОННОЙ ПОДПИСЬЮ	
Сертификат: 00BB056B7401CB38D2B3576ACDC8425108 Владелец: ФЕДЕРАЛЬНАЯ СЛУЖБА ГОСУДАРСТВЕННОЙ РЕГИСТРАЦИИ, КАДАСТРА И КАРТОГРАФИИ Действителен с 27.06.2023 по 19.09.2024		

Земельный участок			
вид объекта недвижимости			
Лист № 2 раздела 2	Всего листов раздела 2: 2	Всего разделов: 3	Всего листов выписки: 4
30.10.2023г.			
Кадастровый номер:		50:20:0041502:835	
12	Сведения о невозможности государственной регистрации перехода, прекращения, ограничения права на земельный участок из земель сельскохозяйственного назначения:	данные отсутствуют	

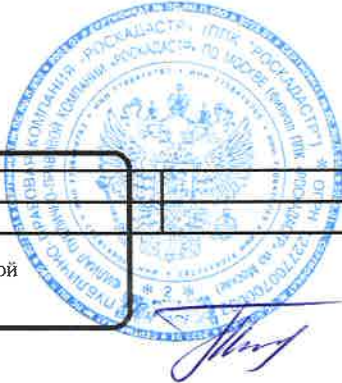
полное наименование должности Ведущий инженер		ДОКУМЕНТ ПОДПИСАН		инициалы, фамилия Билык Т.А.
		ЭЛЕКТРОННОЙ ПОДПИСЬЮ		
Сертификат: 00BB056B7491CB38D2B3576ACDC8425108 Владелец: ФЕДЕРАЛЬНАЯ СЛУЖБА ГОСУДАРСТВЕННОЙ РЕГИСТРАЦИИ, КАДАСТРА И КАРТОГРАФИИ Действителен с 27.06.2023 по 19.09.2024				

Выписка из Единого государственного реестра недвижимости об основных характеристиках и зарегистрированных правах на объект недвижимости

Описание местоположения земельного участка

Земельный участок			
вид объекта недвижимости			
Лист № 1 раздела 3	Всего листов раздела 3: 1	Всего разделов: 3	Всего листов выписки: 4
30.10.2023г.			
Кадастровый номер:		50:20:0041502:835	

План (чертеж, схема) земельного участка

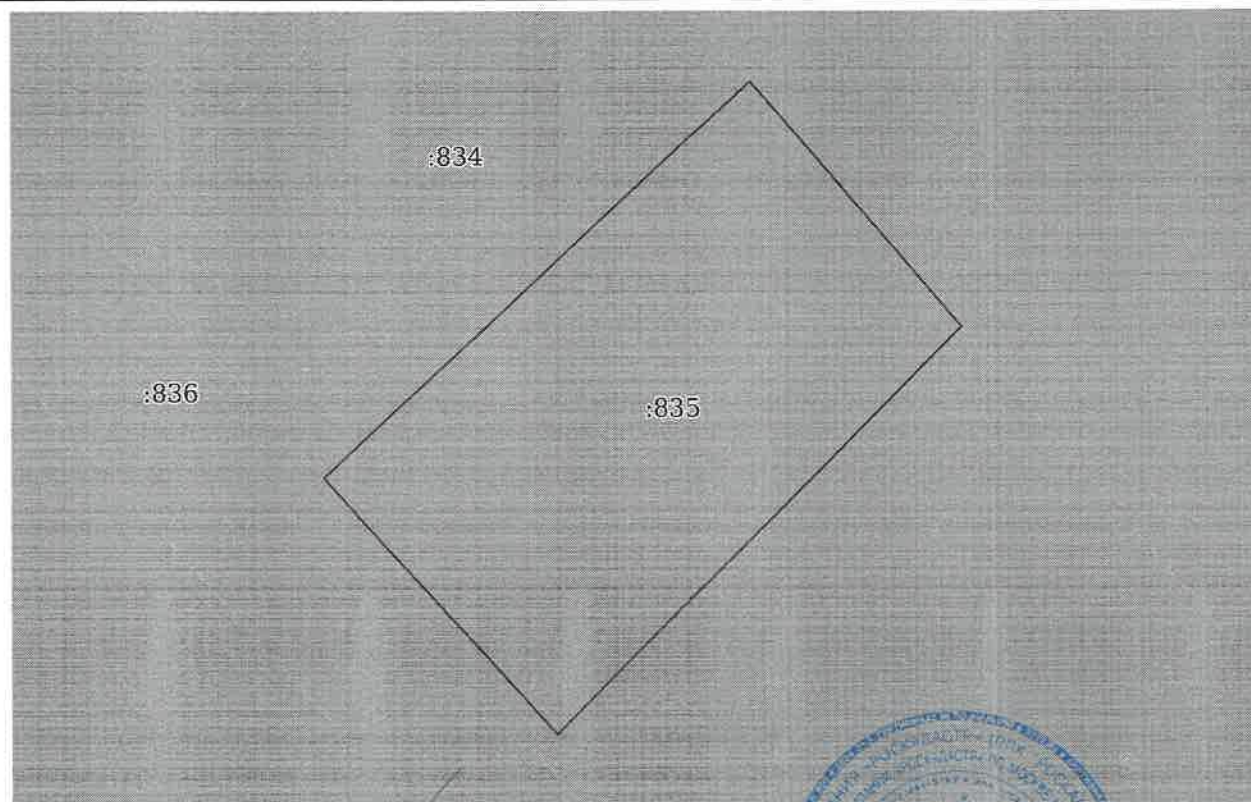

Масштаб 1:500

Условные обозначения:

полное наименование должности Ведущий инженер		ДОКУМЕНТ ПОДПИСАН	инициалы, фамилия Билык Т.А.
		ЭЛЕКТРОННОЙ ПОДПИСЬЮ	
Сертификат: 00BB056B7401CB38D2B3576ACDC8425108 Владелец: ФЕДЕРАЛЬНАЯ СЛУЖБА ГОСУДАРСТВЕННОЙ РЕГИСТРАЦИИ, КАДАСТРА И КАРТОГРАФИИ Действителен: с 27.06.2023 по 19.09.2024			



Управление Федеральной службы государственной регистрации, кадастра и картографии по Московской области

полное наименование органа регистрации прав

Выписка из Единого государственного реестра недвижимости об основных характеристиках и зарегистрированных правах на объект недвижимости

Сведения об основных характеристиках объекта недвижимости

В Единый государственный реестр недвижимости внесены следующие сведения:

Раздел 1 Лист 1

Земельный участок			
вид объекта недвижимости			
Лист № 1 раздела 1	Всего листов раздела 1: 1	Всего разделов: 3	Всего листов выписки: 4
14.08.2023г.			
Кадастровый номер:	50:20:0041502:833		
Номер кадастрового квартала:	50:20:0041502		
Дата присвоения кадастрового номера:	17.02.2023		
Ранее присвоенный государственный учетный номер:	данные отсутствуют		
Местоположение:	Московская область, р-н Одинцовский, д Папушево, Российская Федерация, городской округ Одинцовский		
Площадь, м2:	1035 +/- 11		
Кадастровая стоимость, руб:	7807584.6		
Кадастровые номера расположенных в пределах земельного участка объектов недвижимости:	данные отсутствуют		
Категория земель:	Земли населенных пунктов		
Виды разрешенного использования:	Для индивидуального жилищного строительства		
Статус записи об объекте недвижимости:	Сведения об объекте недвижимости имеют статус "актуальные"		
Особые отметки:	данные отсутствуют		
Получатель выписки:	Иванова Алена Юрьевна (представитель правообладателя), Правообладатель: от имени заявителя ООО "Торговый Дом Просвет", 9705065846		

полное наименование должности		ДОКУМЕНТ ПОДПИСАН ЭЛЕКТРОННОЙ ПОДПИСЬЮ		инициалы, фамилия	
Инженер 2 категории		 Сертификат: 00B056B7401CB38D2B3576ACDC8425108 Владелец: ФЕДЕРАЛЬНАЯ СЛУЖБА ГОСУДАРСТВЕННОЙ РЕГИСТРАЦИИ, КАДАСТРА И КАРТОГРАФИИ Действителен: с 27.06.2023 по 19.09.2024		Лобанов М.Г.	




Выписка из Единого государственного реестра недвижимости об основных характеристиках и зарегистрированных правах на объект недвижимости

Сведения о зарегистрированных правах

Земельный участок			
вид объекта недвижимости			
Лист № 1 раздела 2	Всего листов раздела 2: 2	Всего разделов: 3	Всего листов выписки: 4
14.08.2023г.			
Кадастровый номер:		50:20:0041502:833	

1	Правообладатель (правообладатели):	1.1	ООО "Торговый Дом Просвет", ИНН: 9705065846, ОГРН: 1167746422755
	Сведения о возможности предоставления третьим лицам персональных данных физического лица:	1.1.1	данные отсутствуют
2	Вид, номер, дата и время государственной регистрации права:	2.1	Собственность 50:20:0041502:833-50/422/2023-3 14.08.2023 11:11:29
3	Документы-основания	3.1	Договор купли-продажи недвижимого имущества, выдан 20.07.2023
4	Сведения об осуществлении государственной регистрации сделки, права, ограничения права без необходимого в силу закона согласия третьего лица, органа:	4.1	данные отсутствуют
5	Ограничение прав и обременение объекта недвижимости:	не зарегистрировано	
6	Заявленные в судебном порядке права требования:	данные отсутствуют	
7	Сведения о возражении в отношении зарегистрированного права:	данные отсутствуют	
8	Сведения о возможности предоставления третьим лицам персональных данных физического лица	данные отсутствуют	
9	Сведения о наличии решения об изъятии объекта недвижимости для государственных и муниципальных нужд:	данные отсутствуют	
10	Сведения о невозможности государственной регистрации без личного участия правообладателя или его законного представителя:	данные отсутствуют	
11	Правопритязания и сведения о наличии поступивших, но не рассмотренных заявлений о проведении государственной регистрации права (перехода, прекращения права), ограничения права или обременения объекта недвижимости, сделки в отношении объекта недвижимости:	отсутствуют	

полное наименование должности	ДОКУМЕНТ ПОДПИСАН ЭЛЕКТРОННОЙ ПОДПИСЬЮ	инициалы, фамилия
Инженер 2 категории	 Сертификат: 00BВ056В7401СВ38D2В3576АСDC8425108 Владелец: ФЕДЕРАЛЬНАЯ СЛУЖБА ГОСУДАРСТВЕННОЙ РЕГИСТРАЦИИ, КАДАСТРА И КАРТОГРАФИИ Действителен: с 27.06.2023 по 19.09.2024	Лобанов М.Г.

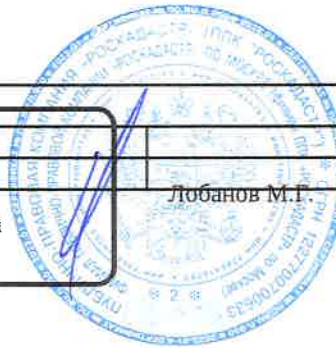

Земельный участок			
вид объекта недвижимости			
Лист № 2 раздела 2	Всего листов раздела 2: 2	Всего разделов: 3	Всего листов выписки: 4
14.08.2023г.			
Кадастровый номер:		50:20:0041502:833	
12	Сведения о невозможности государственной регистрации перехода, прекращения, ограничения права на земельный участок из земель сельскохозяйственного назначения:	данные отсутствуют	


полное наименование должности Инженер 2 категории	 ДОКУМЕНТ ПОДПИСАН ЭЛЕКТРОННОЙ ПОДПИСЬЮ Сертификат: 00BB056B7401CB38D2B3576ACDC8425108 Владелец: ФЕДЕРАЛЬНАЯ СЛУЖБА ГОСУДАРСТВЕННОЙ РЕГИСТРАЦИИ, КАДАСТРА И КАРТОГРАФИИ Действителен: с 27.06.2023 по 19.09.2024	 инициалы, фамилия Лобанов М.Г.

Выписка из Единого государственного реестра недвижимости об основных характеристиках и зарегистрированных правах на объект недвижимости

Описание местоположения земельного участка

Земельный участок			
вид объекта недвижимости			
Лист № 1 раздела 3	Всего листов раздела 3: 1	Всего разделов: 3	Всего листов выписки: 4
14.08.2023г.			
Кадастровый номер:		50:20:0041502:833	

План (чертеж, схема) земельного участка

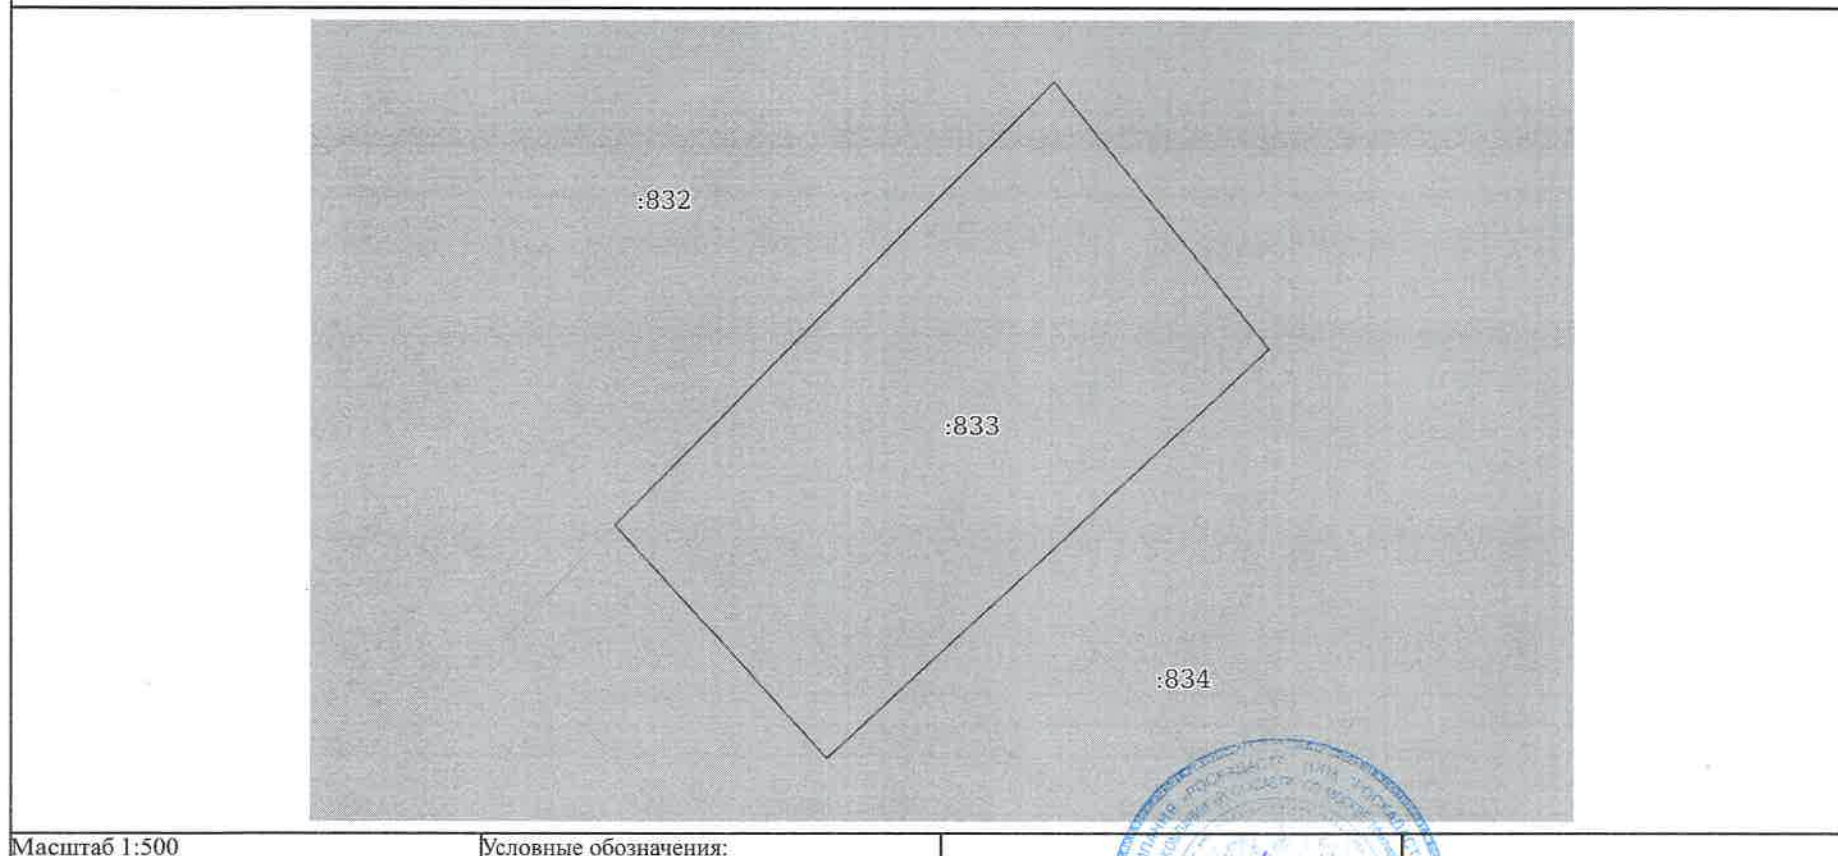

Масштаб 1:500

Условные обозначения:

полное наименование должности		ДОКУМЕНТ ПОДПИСАН	
Инженер 2 категории		ЭЛЕКТРОННОЙ ПОДПИСЬЮ	
		Сертификат: 00BВ056B7401CB38D2B3576ACDC8425108	
		Владелец: ФЕДЕРАЛЬНАЯ СЛУЖБА ГОСУДАРСТВЕННОЙ	
		РЕГИСТРАЦИИ, КАДАСТРА И КАРТОГРАФИИ	
		Действителен: с 27.06.2023 по 19.09.2024	
		Лобанов М.Г.	
		инициалы, фамилия	

Управление Федеральной службы государственной регистрации, кадастра и картографии по Московской области

полное наименование органа регистрации прав

Выписка из Единого государственного реестра недвижимости об основных характеристиках и зарегистрированных правах на объект недвижимости

Сведения об основных характеристиках объекта недвижимости

В Единый государственный реестр недвижимости внесены следующие сведения:

Раздел 1 Лист 1

Земельный участок			
вид объекта недвижимости			
Лист № 1 раздела 1	Всего листов раздела 1: 1	Всего разделов: 3	Всего листов выписки: 4
14.08.2023г.			
Кадастровый номер:	50:20:0041502:833		
Номер кадастрового квартала:	50:20:0041502		
Дата присвоения кадастрового номера:	17.02.2023		
Ранее присвоенный государственный учетный номер:	данные отсутствуют		
Местоположение:	Московская область, р-н Одинцовский, д Папушево, Российская Федерация, городской округ Одинцовский		
Площадь, м2:	1035 +/- 11		
Кадастровая стоимость, руб:	7807584.6		
Кадастровые номера расположенных в пределах земельного участка объектов недвижимости:	данные отсутствуют		
Категория земель:	Земли населенных пунктов		
Виды разрешенного использования:	Для индивидуального жилищного строительства		
Статус записи об объекте недвижимости:	Сведения об объекте недвижимости имеют статус "актуальные"		
Особые отметки:	данные отсутствуют		
Получатель выписки:	Иванова Алена Юрьевна (представитель правообладателя), Правообладатель: от имени заявителя ООО "Торговый Дом Просвет", 9705065846		

полное наименование должности		ДОКУМЕНТ ПОДПИСАН ЭЛЕКТРОННОЙ ПОДПИСЬЮ		инициалы, фамилия	
Инженер 2 категории		 Сертификат: 00B056B7401CB38D2B3576ACDC8425108 Владелец: ФЕДЕРАЛЬНАЯ СЛУЖБА ГОСУДАРСТВЕННОЙ РЕГИСТРАЦИИ, КАДАСТРА И КАРТОГРАФИИ Действителен: с 27.06.2023 по 19.09.2024		Лобанов М.Г.	




Выписка из Единого государственного реестра недвижимости об основных характеристиках и зарегистрированных правах на объект недвижимости

Сведения о зарегистрированных правах

Земельный участок			
вид объекта недвижимости			
Лист № 1 раздела 2	Всего листов раздела 2: 2	Всего разделов: 3	Всего листов выписки: 4
14.08.2023г.			
Кадастровый номер:		50:20:0041502:833	

1	Правообладатель (правообладатели):	1.1	ООО "Торговый Дом Просвет", ИНН: 9705065846, ОГРН: 1167746422755
	Сведения о возможности предоставления третьим лицам персональных данных физического лица:	1.1.1	данные отсутствуют
2	Вид, номер, дата и время государственной регистрации права:	2.1	Собственность 50:20:0041502:833-50/422/2023-3 14.08.2023 11:11:29
3	Документы-основания	3.1	Договор купли-продажи недвижимого имущества, выдан 20.07.2023
4	Сведения об осуществлении государственной регистрации сделки, права, ограничения права без необходимого в силу закона согласия третьего лица, органа:	4.1	данные отсутствуют
5	Ограничение прав и обременение объекта недвижимости:	не зарегистрировано	
6	Заявленные в судебном порядке права требования:	данные отсутствуют	
7	Сведения о возражении в отношении зарегистрированного права:	данные отсутствуют	
8	Сведения о возможности предоставления третьим лицам персональных данных физического лица	данные отсутствуют	
9	Сведения о наличии решения об изъятии объекта недвижимости для государственных и муниципальных нужд:	данные отсутствуют	
10	Сведения о невозможности государственной регистрации без личного участия правообладателя или его законного представителя:	данные отсутствуют	
11	Правопритязания и сведения о наличии поступивших, но не рассмотренных заявлений о проведении государственной регистрации права (перехода, прекращения права), ограничения права или обременения объекта недвижимости, сделки в отношении объекта недвижимости:	отсутствуют	

полное наименование должности	ДОКУМЕНТ ПОДПИСАН ЭЛЕКТРОННОЙ ПОДПИСЬЮ	инициалы, фамилия
Инженер 2 категории	 Сертификат: 00BВ056В7401СВ38D2В3576АСDC8425108 Владелец: ФЕДЕРАЛЬНАЯ СЛУЖБА ГОСУДАРСТВЕННОЙ РЕГИСТРАЦИИ, КАДАСТРА И КАРТОГРАФИИ Действителен: с 27.06.2023 по 19.09.2024	Лобанов М.Г.

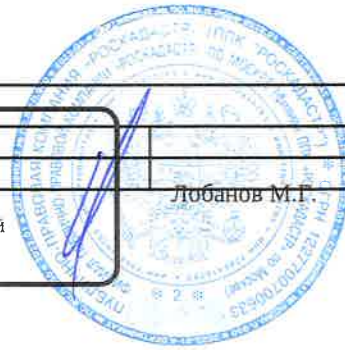

Земельный участок			
вид объекта недвижимости			
Лист № 2 раздела 2	Всего листов раздела 2: 2	Всего разделов: 3	Всего листов выписки: 4
14.08.2023г.			
Кадастровый номер:		50:20:0041502:833	
12	Сведения о невозможности государственной регистрации перехода, прекращения, ограничения права на земельный участок из земель сельскохозяйственного назначения:	данные отсутствуют	


полное наименование должности Инженер 2 категории	 ДОКУМЕНТ ПОДПИСАН ЭЛЕКТРОННОЙ ПОДПИСЬЮ Сертификат: 00BB056B7401CB38D2B3576ACDC8425108 Владелец: ФЕДЕРАЛЬНАЯ СЛУЖБА ГОСУДАРСТВЕННОЙ РЕГИСТРАЦИИ, КАДАСТРА И КАРТОГРАФИИ Действителен: с 27.06.2023 по 19.09.2024	 инициалы, фамилия Лобанов М.Г.

Выписка из Единого государственного реестра недвижимости об основных характеристиках и зарегистрированных правах на объект недвижимости

Описание местоположения земельного участка

Земельный участок			
вид объекта недвижимости			
Лист № 1 раздела 3	Всего листов раздела 3: 1	Всего разделов: 3	Всего листов выписки: 4
14.08.2023г.			
Кадастровый номер:		50:20:0041502:833	


План (чертеж, схема) земельного участка

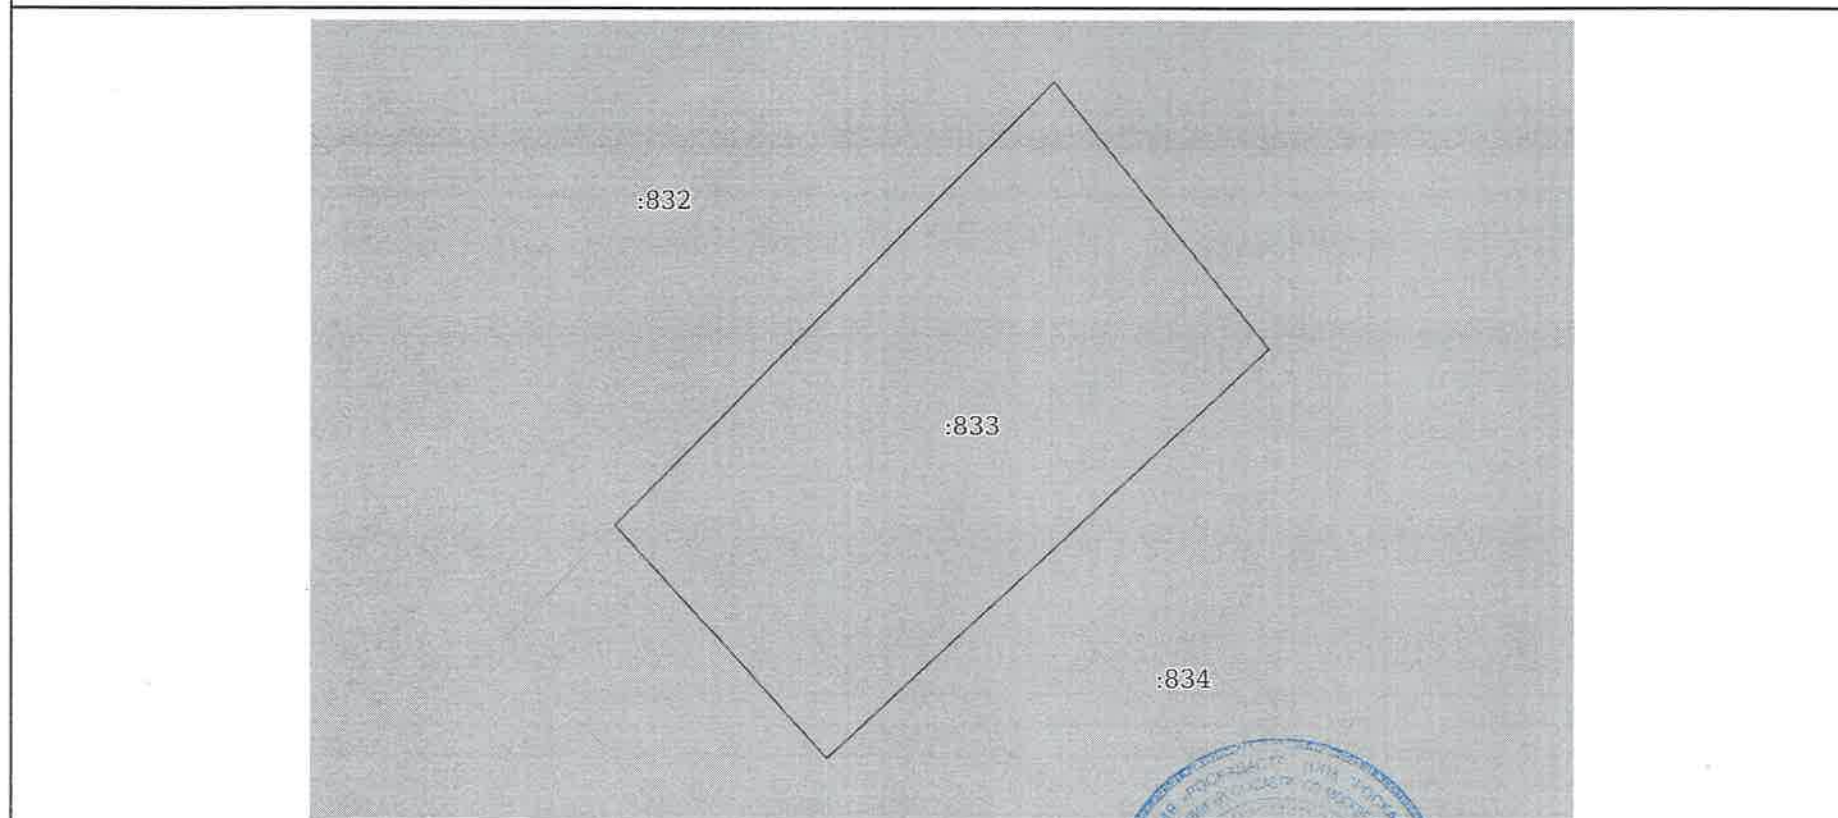

Масштаб 1:500

Условные обозначения:

полное наименование должности Инженер 2 категории	 ДОКУМЕНТ ПОДПИСАН ЭЛЕКТРОННОЙ ПОДПИСЬЮ Сертификат: 00B056B7401CB38D2B3576ACDC8425108 Владелец: ФЕДЕРАЛЬНАЯ СЛУЖБА ГОСУДАРСТВЕННОЙ РЕГИСТРАЦИИ, КАДАСТРА И КАРТОГРАФИИ Действителен: с 27.06.2023 по 19.09.2024	 Лобанов М.Г.	инициалы, фамилия

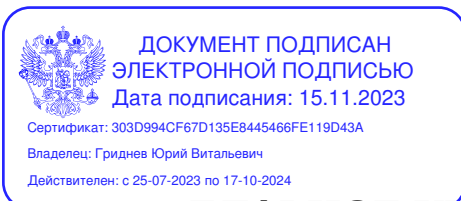

ГЛАВНОЕ УПРАВЛЕНИЕ КУЛЬТУРНОГО НАСЛЕДИЯ МОСКОВСКОЙ ОБЛАСТИ

бульвар Строителей, д.1, г. Красногорск,
Московская область, 143407

тел.: +7 (498) 602-19-66, факс +7 (498) 602-19-66
email: gukn@mosreg.ru

Кому:
ООО «ТОРГОВЫЙ ДОМ
ПРОСВЕТ»

Заключение о наличии объектов культурного наследия на земельных участках, подлежащих хозяйственному освоению, и о соответствии их планируемого использования утвержденным режимам использования земель и градостроительным регламентам в зонах охраны объектов культурного наследия

№ P001-9054474713-78757426

На основании запроса № P001-9054474713-78757426 от 03.11.2023 о предоставлении государственной услуги «Выдача заключения о наличии объектов культурного наследия на земельных участках, подлежащих хозяйственному освоению, и о соответствии их планируемого использования утвержденным режимам использования земель и градостроительным регламентам в зонах охраны объектов культурного наследия» в отношении земельного участка с кадастровым номером 50:20:0041502:834 по адресу: Московская область, Одинцовский г.о., д. Папушево (далее – Земельный участок) сообщаем.

1) На Земельном участке отсутствуют объекты культурного наследия, включенные в единый государственный реестр объектов культурного наследия (памятников истории и культуры) народов Российской Федерации (далее – реестр), а также выявленные объекты культурного наследия.

2) Земельный участок расположен за пределами границ защитных зон, границ территорий объектов культурного наследия, включенных в реестр, границ территорий выявленных объектов культурного наследия, а также границ зон охраны объектов культурного наследия, включенных в реестр.

3) В отношении Земельного участка отсутствуют данные о проведенных историко-культурных исследованиях.

4) На Земельном участке отсутствует необходимость проведения государственной историко-культурной экспертизы.

В соответствии с пунктом 4 статьи 36 Федерального закона от 25.06.2002 № 73-ФЗ «Об объектах культурного наследия (памятниках истории и культуры) народов Российской Федерации» земляные, строительные, хозяйственные и иные работы должны быть немедленно приостановлены исполнителем работ в случае обнаружения объекта, обладающего признаками объекта культурного наследия, в том числе объекта археологического наследия.

Исполнитель работ в течение трех рабочих дней со дня их обнаружения обязан направить заявление в письменной форме об указанных объектах в Главное управление культурного наследия Московской области.

За нанесение ущерба либо уничтожение объектов археологического наследия вследствие неисполнения указанных требований законодательством Российской Федерации установлена административная и уголовная ответственность.

Начальник Главного управления культурного
наследия Московской области
Ю.В. Гриднев

15.11.2023

Администрация Одинцовского городского округа Московской области
(наименование уполномоченного на выдачу разрешений на строительство органа местного самоуправления)

Кому:
Общество с ограниченной
ответственностью "Торговый Дом Просвет",

Почтовый адрес:

Адрес электронной почты (при
наличии):
botyaeva.a@pravx.ru

Уведомление
о соответствии указанных в уведомлении о планируемых
строительстве или реконструкции объекта индивидуального жилищного
строительства или садового дома параметров объекта индивидуального
жилищного строительства или садового дома установленным параметрам
и допустимости размещения объекта индивидуального жилищного
строительства или садового дома на земельном участке

31.10.2023

№ UVN-50-40-0603-2023

По результатам рассмотрения уведомления о планируемом строительстве объекта
индивидуального жилищного строительства (далее - уведомление),

направленного

(дата направления уведомления) 25.10.2023

зарегистрированного

(дата и номер регистрации уведомления) P001-9054474713-78445408

уведомляем о соответствии указанных в уведомлении параметров объекта
индивидуального жилищного строительства установленным параметрам и допустимости
размещения объекта индивидуального жилищного строительства на земельном участке

Московская область, Одинцовский г.о., д. Папушево

50:20:0041502:833

(кадастровый номер земельного участка (при наличии), адрес или описание местоположения земельного
участка)

Первый заместитель Главы
Администрации

(должность уполномоченного лица
органа местного самоуправления)



(электронная подпись)

М.А. Пайсов

(расшифровка подписи)

Администрация Одинцовского городского округа Московской области
(наименование уполномоченного на выдачу разрешений на строительство органа местного самоуправления)

Кому:
Общество с ограниченной
ответственностью "Торговый Дом Просвет",

Почтовый адрес:

Адрес электронной почты (при
наличии):
botyaeva.a@pravx.ru

Уведомление

о соответствии указанных в уведомлении о планируемых
строительстве или реконструкции объекта индивидуального жилищного
строительства или садового дома параметров объекта индивидуального
жилищного строительства или садового дома установленным параметрам
и допустимости размещения объекта индивидуального жилищного
строительства или садового дома на земельном участке

22.11.2023

№ UVN-50-40-0658-2023

По результатам рассмотрения уведомления о планируемом строительстве объекта
индивидуального жилищного строительства (далее - уведомление),

направленного

(дата направления уведомления) 17.11.2023

зарегистрированного

(дата и номер регистрации уведомления) P001-9054474713-79400497

уведомляем о соответствии указанных в уведомлении параметров объекта
индивидуального жилищного строительства установленным параметрам и допустимости
размещения объекта индивидуального жилищного строительства на земельном участке

Московская область, Одинцовский г.о., д. Папушево

50:20:0041502:834

(кадастровый номер земельного участка (при наличии), адрес или описание местоположения земельного
участка)

Первый заместитель Главы
Администрации

(должность уполномоченного лица
органа местного самоуправления)



(электронная подпись)

М.А. Пайсов

(расшифровка подписи)

Администрация Одинцовского городского округа Московской области
(наименование уполномоченного на выдачу разрешений на строительство органа местного самоуправления)

Кому:
Общество с ограниченной
ответственностью "Торговый Дом Просвет",

Почтовый адрес:

Адрес электронной почты (при
наличии):
botyaeva.a@pravx.ru

Уведомление
о соответствии указанных в уведомлении о планируемых
строительстве или реконструкции объекта индивидуального жилищного
строительства или садового дома параметров объекта индивидуального
жилищного строительства или садового дома установленным параметрам
и допустимости размещения объекта индивидуального жилищного
строительства или садового дома на земельном участке

23.11.2023

№ UVN-50-40-0662-2023

По результатам рассмотрения уведомления о планируемом строительстве объекта
индивидуального жилищного строительства (далее - уведомление),

направленного

(дата направления уведомления) 21.11.2023

зарегистрированного

(дата и номер регистрации уведомления) P001-9054474713-79540224

уведомляем о соответствии указанных в уведомлении параметров объекта
индивидуального жилищного строительства установленным параметрам и допустимости
размещения объекта индивидуального жилищного строительства на земельном участке

Московская обл., Одинцовский г.о., д. Папушево

50:20:0041502:835

(кадастровый номер земельного участка (при наличии), адрес или описание местоположения земельного
участка)

Первый заместитель Главы
Администрации

(должность уполномоченного лица
органа местного самоуправления)



(электронная подпись)

М.А. Пайсов

(расшифровка подписи)

Администрация Одинцовского городского округа Московской области
(наименование уполномоченного на выдачу разрешений на строительство органа местного самоуправления)

Кому:
Общество с ограниченной ответственностью
"Торговый Дом Просвет",

Почтовый адрес:

Адрес электронной почты (при наличии):
botyaeva.a@pravx.ru

Уведомление
о соответствии построенных или реконструированных объекта
индивидуального жилищного строительства или садового дома
требованиям законодательства о градостроительной деятельности

22.11.2023

№ UV-50-40-0303-2023

По результатам рассмотрения уведомления об окончании строительства объекта
индивидуального жилищного строительства (далее - уведомление),

направленного

(дата направления уведомления) 21.11.2023

зарегистрированного

(дата и номер регистрации уведомления) 22.11.2023 P001-9054474713-79512128

уведомляем о соответствии построенного

(построенного или реконструированного)

объекта индивидуального жилищного строительства,

(объекта индивидуального жилищного строительства или садового дома)

указанного в уведомлении и расположенного на земельном участке

Московская область, Одинцовский г.о., д. Папушево

50:20:0041502:833 .

(кадастровый номер земельного участка (при наличии), адрес или описание местоположения земельного участка)

требованиям законодательства о градостроительной деятельности.

Первый заместитель Главы
Администрации

(должность уполномоченного лица
органа местного самоуправления)



(электронная подпись)

М. А. Пайсов

(расшифровка подписи)

Администрация Одинцовского городского округа Московской области
(наименование уполномоченного на выдачу разрешений на строительство органа местного самоуправления)

Кому:
Общество с ограниченной ответственностью
"Торговый Дом Просвет",

Почтовый адрес:

Адрес электронной почты (при наличии):
botyaeva.a@pravx.ru

Уведомление
о соответствии построенных или реконструированных объекта
индивидуального жилищного строительства или садового дома
требованиям законодательства о градостроительной деятельности

08.12.2023

№ UV-50-40-0325-2023

По результатам рассмотрения уведомления об окончании строительства объекта
индивидуального жилищного строительства (далее - уведомление),

направленного

(дата направления уведомления) 07.12.2023

зарегистрированного

(дата и номер регистрации уведомления) 08.12.2023 P001-9054474713-80097602

уведомляем о соответствии построенного

(построенного или реконструированного)

объекта индивидуального жилищного строительства,

(объекта индивидуального жилищного строительства или садового дома)

указанного в уведомлении и расположенного на земельном участке

Московская область, Одинцовский г.о., д. Папушево

50:20:0041502:834 .

(кадастровый номер земельного участка (при наличии), адрес или описание местоположения земельного участка)

требованиям законодательства о градостроительной деятельности.

Первый заместитель Главы
Администрации

(должность уполномоченного лица
органа местного самоуправления)



(электронная подпись)

М. А. Пайсов

(расшифровка подписи)

Администрация Одинцовского городского округа Московской области
(наименование уполномоченного на выдачу разрешений на строительство органа местного самоуправления)

Кому:
Общество с ограниченной ответственностью
"Торговый Дом Просвет",

Почтовый адрес:

Адрес электронной почты (при наличии):
botyaeva.a@pravx.ru

Уведомление
о соответствии построенных или реконструированных объекта
индивидуального жилищного строительства или садового дома
требованиям законодательства о градостроительной деятельности

11.12.2023

№ UV-50-40-0327-2023

По результатам рассмотрения уведомления об окончании строительства объекта
индивидуального жилищного строительства (далее - уведомление),

направленного

(дата направления уведомления) 08.12.2023

зарегистрированного

(дата и номер регистрации уведомления) 11.12.2023 P001-9054474713-80126561

уведомляем о соответствии построенного

(построенного или реконструированного)

объекта индивидуального жилищного строительства,

(объекта индивидуального жилищного строительства или садового дома)

указанного в уведомлении и расположенного на земельном участке

Московская обл., Одинцовский г.о., д. Папушево

50:20:0041502:835 .

(кадастровый номер земельного участка (при наличии), адрес или описание местоположения земельного участка)

требованиям законодательства о градостроительной деятельности.

Первый заместитель Главы
Администрации

(должность уполномоченного лица
органа местного самоуправления)



(электронная подпись)

М. А. Пайсов

(расшифровка подписи)

